

ÚZEMNÝ PLÁN OBCE BRUSNO



OBEC BRUSNO
ÚZEMNÝ PLÁN OBCE BRUSNO SCHVÁLENÝ
UZNESENÍM Č. 20/B 11/2009 ZO ZASADNUTIA
OBEČNÉHO ZASTUPITEĽSTVA DŇA 17.08.2009



VIERA KRAKOVSKÁ
STAROSTKA OBCE


LEGENDA:


Stav	Návrh	
		Hranica okresov
		Hranica katastrálneho územia obce
		Hranica zastavaného územia obce k 1.1.1990
		Plochy obytnej zástavby IBV
		Plochy obytnej zástavby KBV
		Plochy občianskej vybavenosti
		Plochy zmiešanej funkcie bývania a občianskej vybavenosti
		Národné kultúrne pamiatky
		Plochy rekreačnej vybavenosti
		Prístavisko - vodácka základňa
		Rekreačno-relaxačné plochy
		Plochy športu
		Lyžiarske vleky
		Plochy pre lyžovanie
		Ostatné ochranné pásma
		Označenie objektov občianskej vybavenosti
		Označenie rozvojových plôch bývania
		Označenie plôch zelene
		Označenie vymedzených lokalít
		Plocha záhradkárskej lokality
		Plochy verejnej parkovej zelene
		Plochy súkromnej zelene
		Plochy cintorínov
		Ochranná zeleň
		Krajinná zeleň
		Záhrady pozemkov rodinných domov
		Trvalé trávne porasty
		Orná pôda
		Polnohospodárske účelové zariadenia
		Plochy výroby a technických zariadení
		Vodné toky a plochy


		Suchá nádrž, polder
		Areál starých kúpeľov
		Vybavenosť kúpeľov
		Plochy pre relaxačné a športové aktivity
		Plochy na prestavbu
		Kúpeľný park
		Hranica vnútorného kúpeľného územia
		Cesta I. triedy (I/66)
		Cesty III. triedy a miestne zberné komunikácie (B ₃)
		Miestne obslužné komunikácie (C ₃)
		Obslužné komunikácie v obytných zónach (D ₁)
		Nemotoristická miestna komunikácia pre cyklistov (D ₂), peších (D ₃)
		Účelové komunikácie
		Zastávka autobusovej dopravy
		Parkovisko
		Čerpacia stanica pohonných hmôt
		Hranica dostupnosti autobusových zastávok
		Ochranné pásma komunikácií
		Protihluková stena od ciest
		Železničná trať
		Ochranné pásmo železnice
		Značované turistické chodníky
		Cyklistické trasy
		Lesy
		Nelesná drevinná vegetácia

SLOVENSKÁ AGENTÚRA
ŽIVOTNÉHO PROSTREDIA
Centrum starostlivosti
o vidiecke životné prostredie
Tajovského 28, 975 90 Banská Bystrica

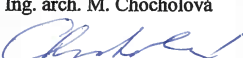



	Názov dokumentácie	ÚZEMNÝ PLÁN OBCE BRUSNO		Číslo výkresu 4	
	Názov výkresu				KOMPLEXNÝ VÝKRES PRIESTOROVÉHO USPORIADANIA A FUNKČNÉHO VYUŽÍVANIA ÚZEMIA
SAŽP Centrum starostlivosti o vidiecke životné prostredie 975 90 BANSKÁ BYSTRICA Tajovského 28					
ROK SPRACOVANIA JÚN 2009	RIADITEĽKA CENTRA Ing. arch. A. Kršáková	HLAVNÝ RIEŠITEĽ: Ing. arch. M. Chochoľová	ZODPOVEDNÝ PROJEKTANT: Ing. arch. M. Chochoľová Ing. M. Bartek Ing. L. Skokanová		
MIERKA 1 : 5 000					

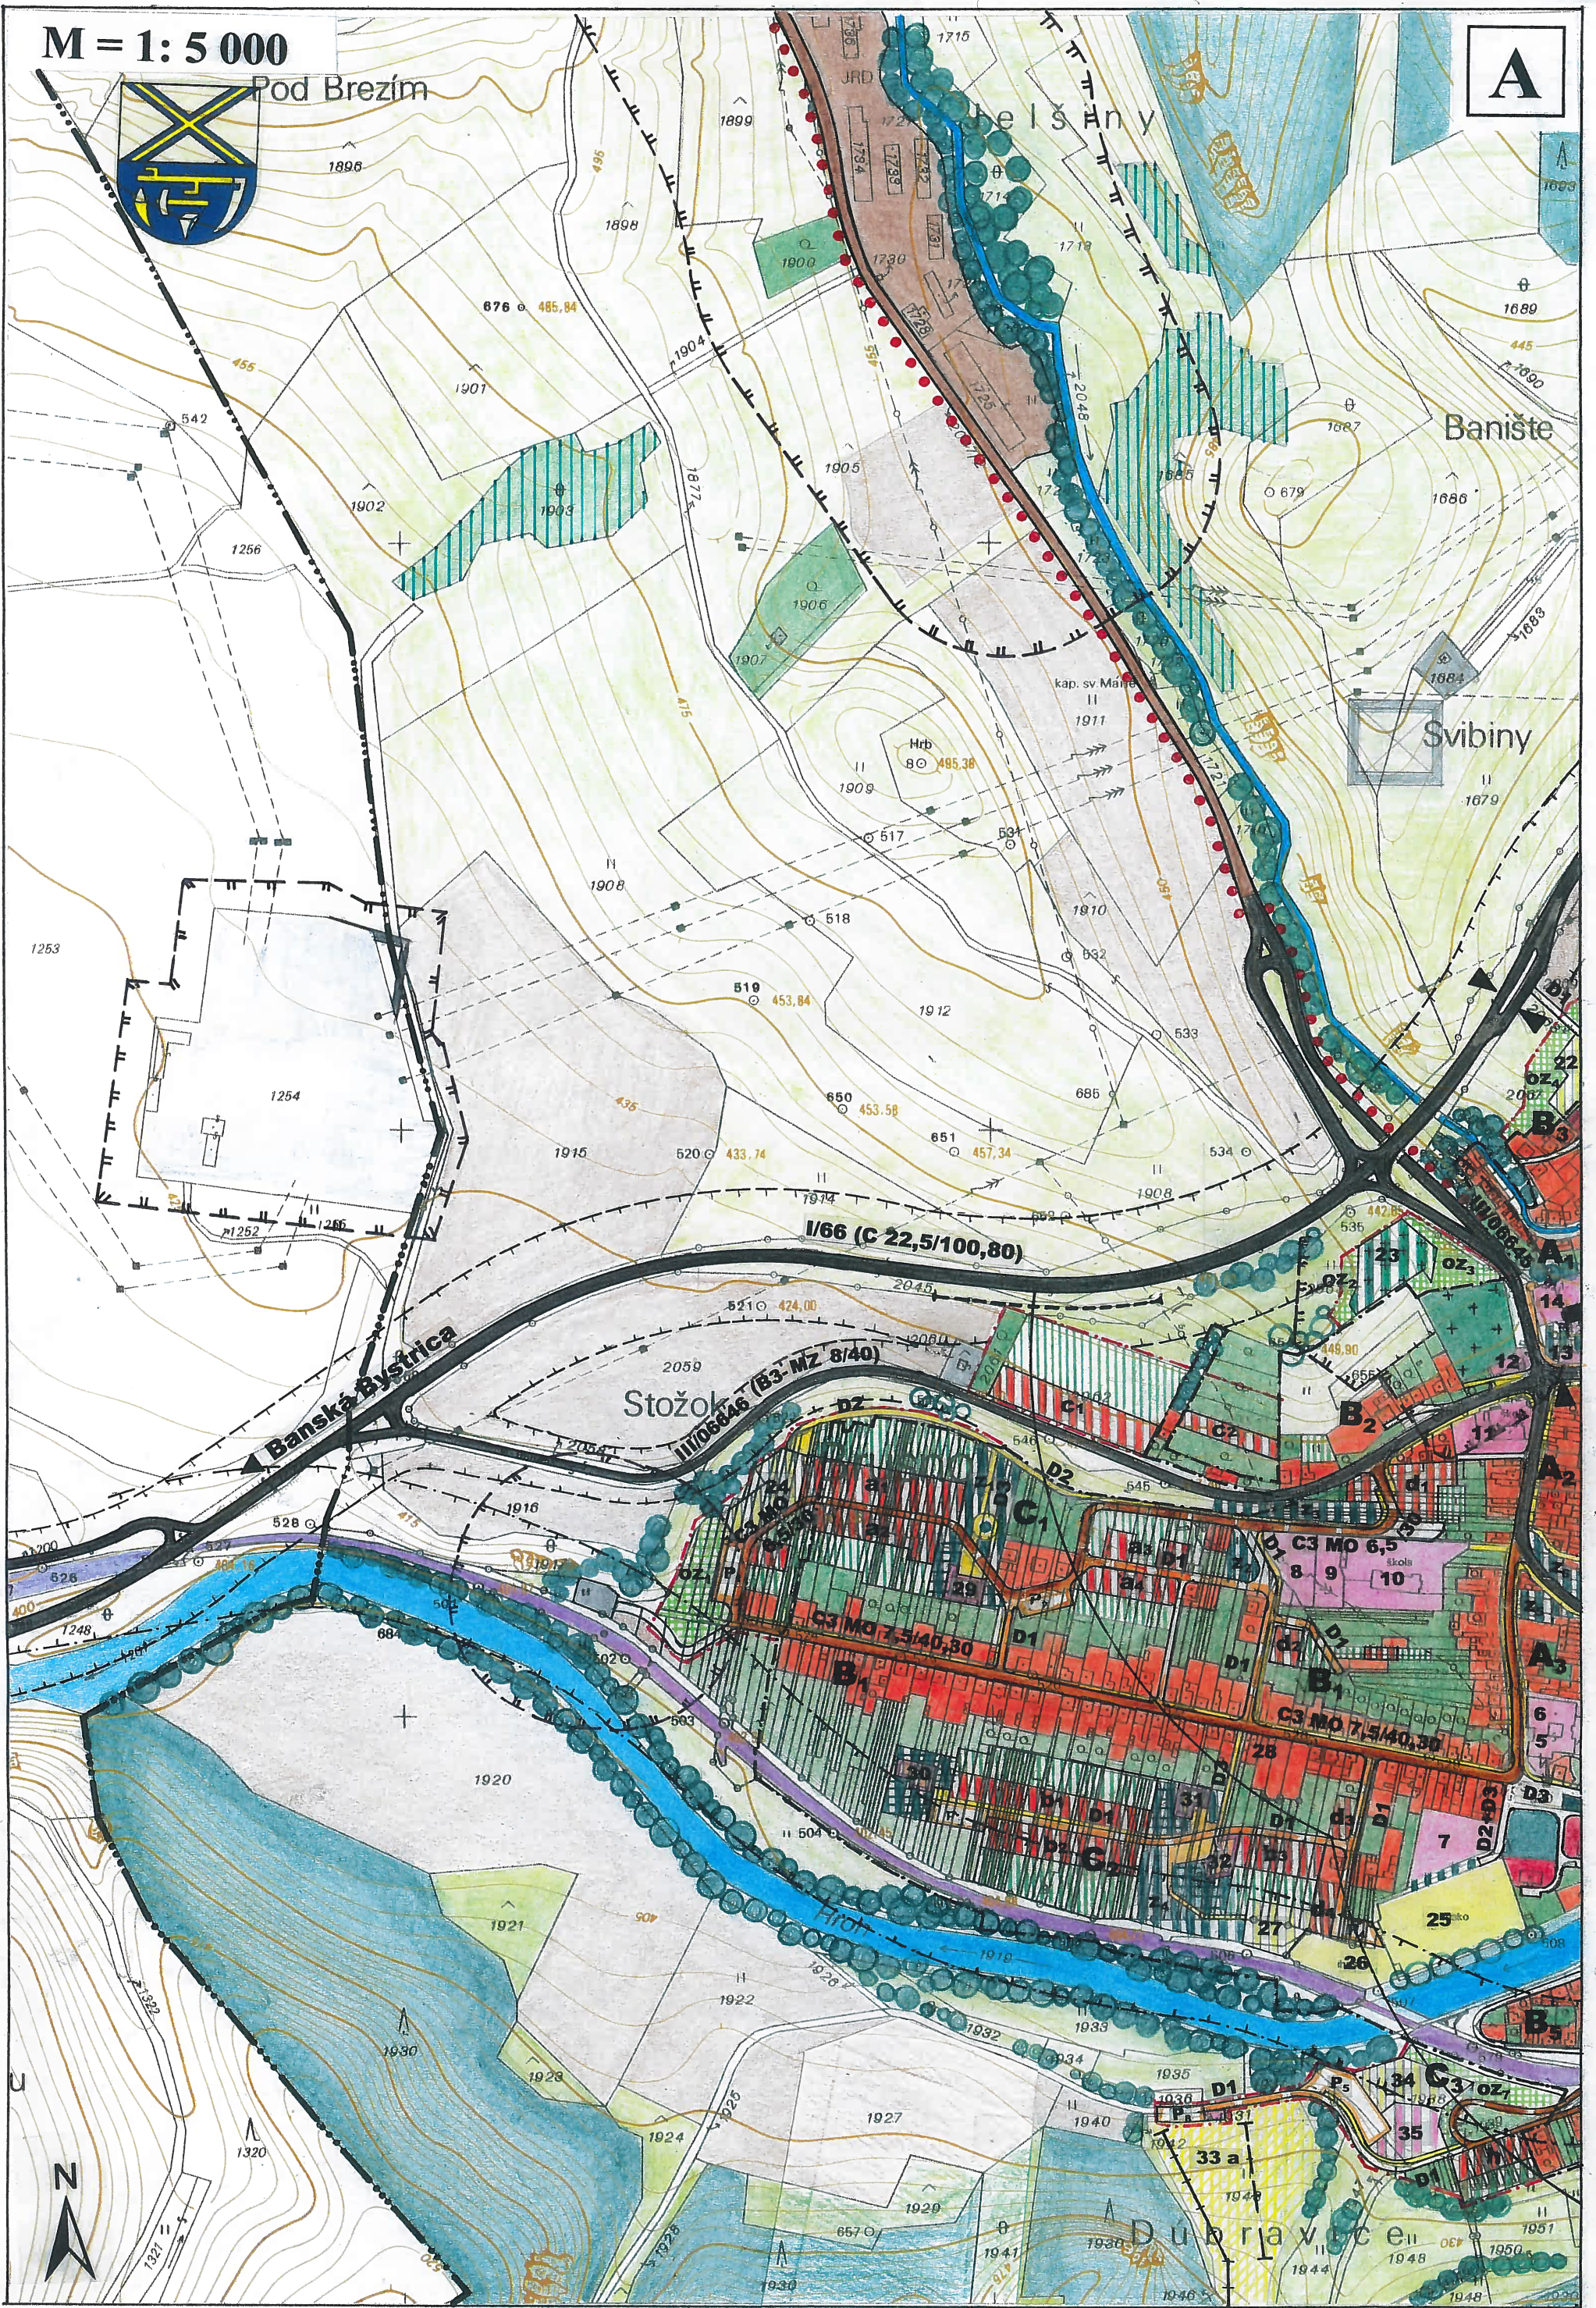

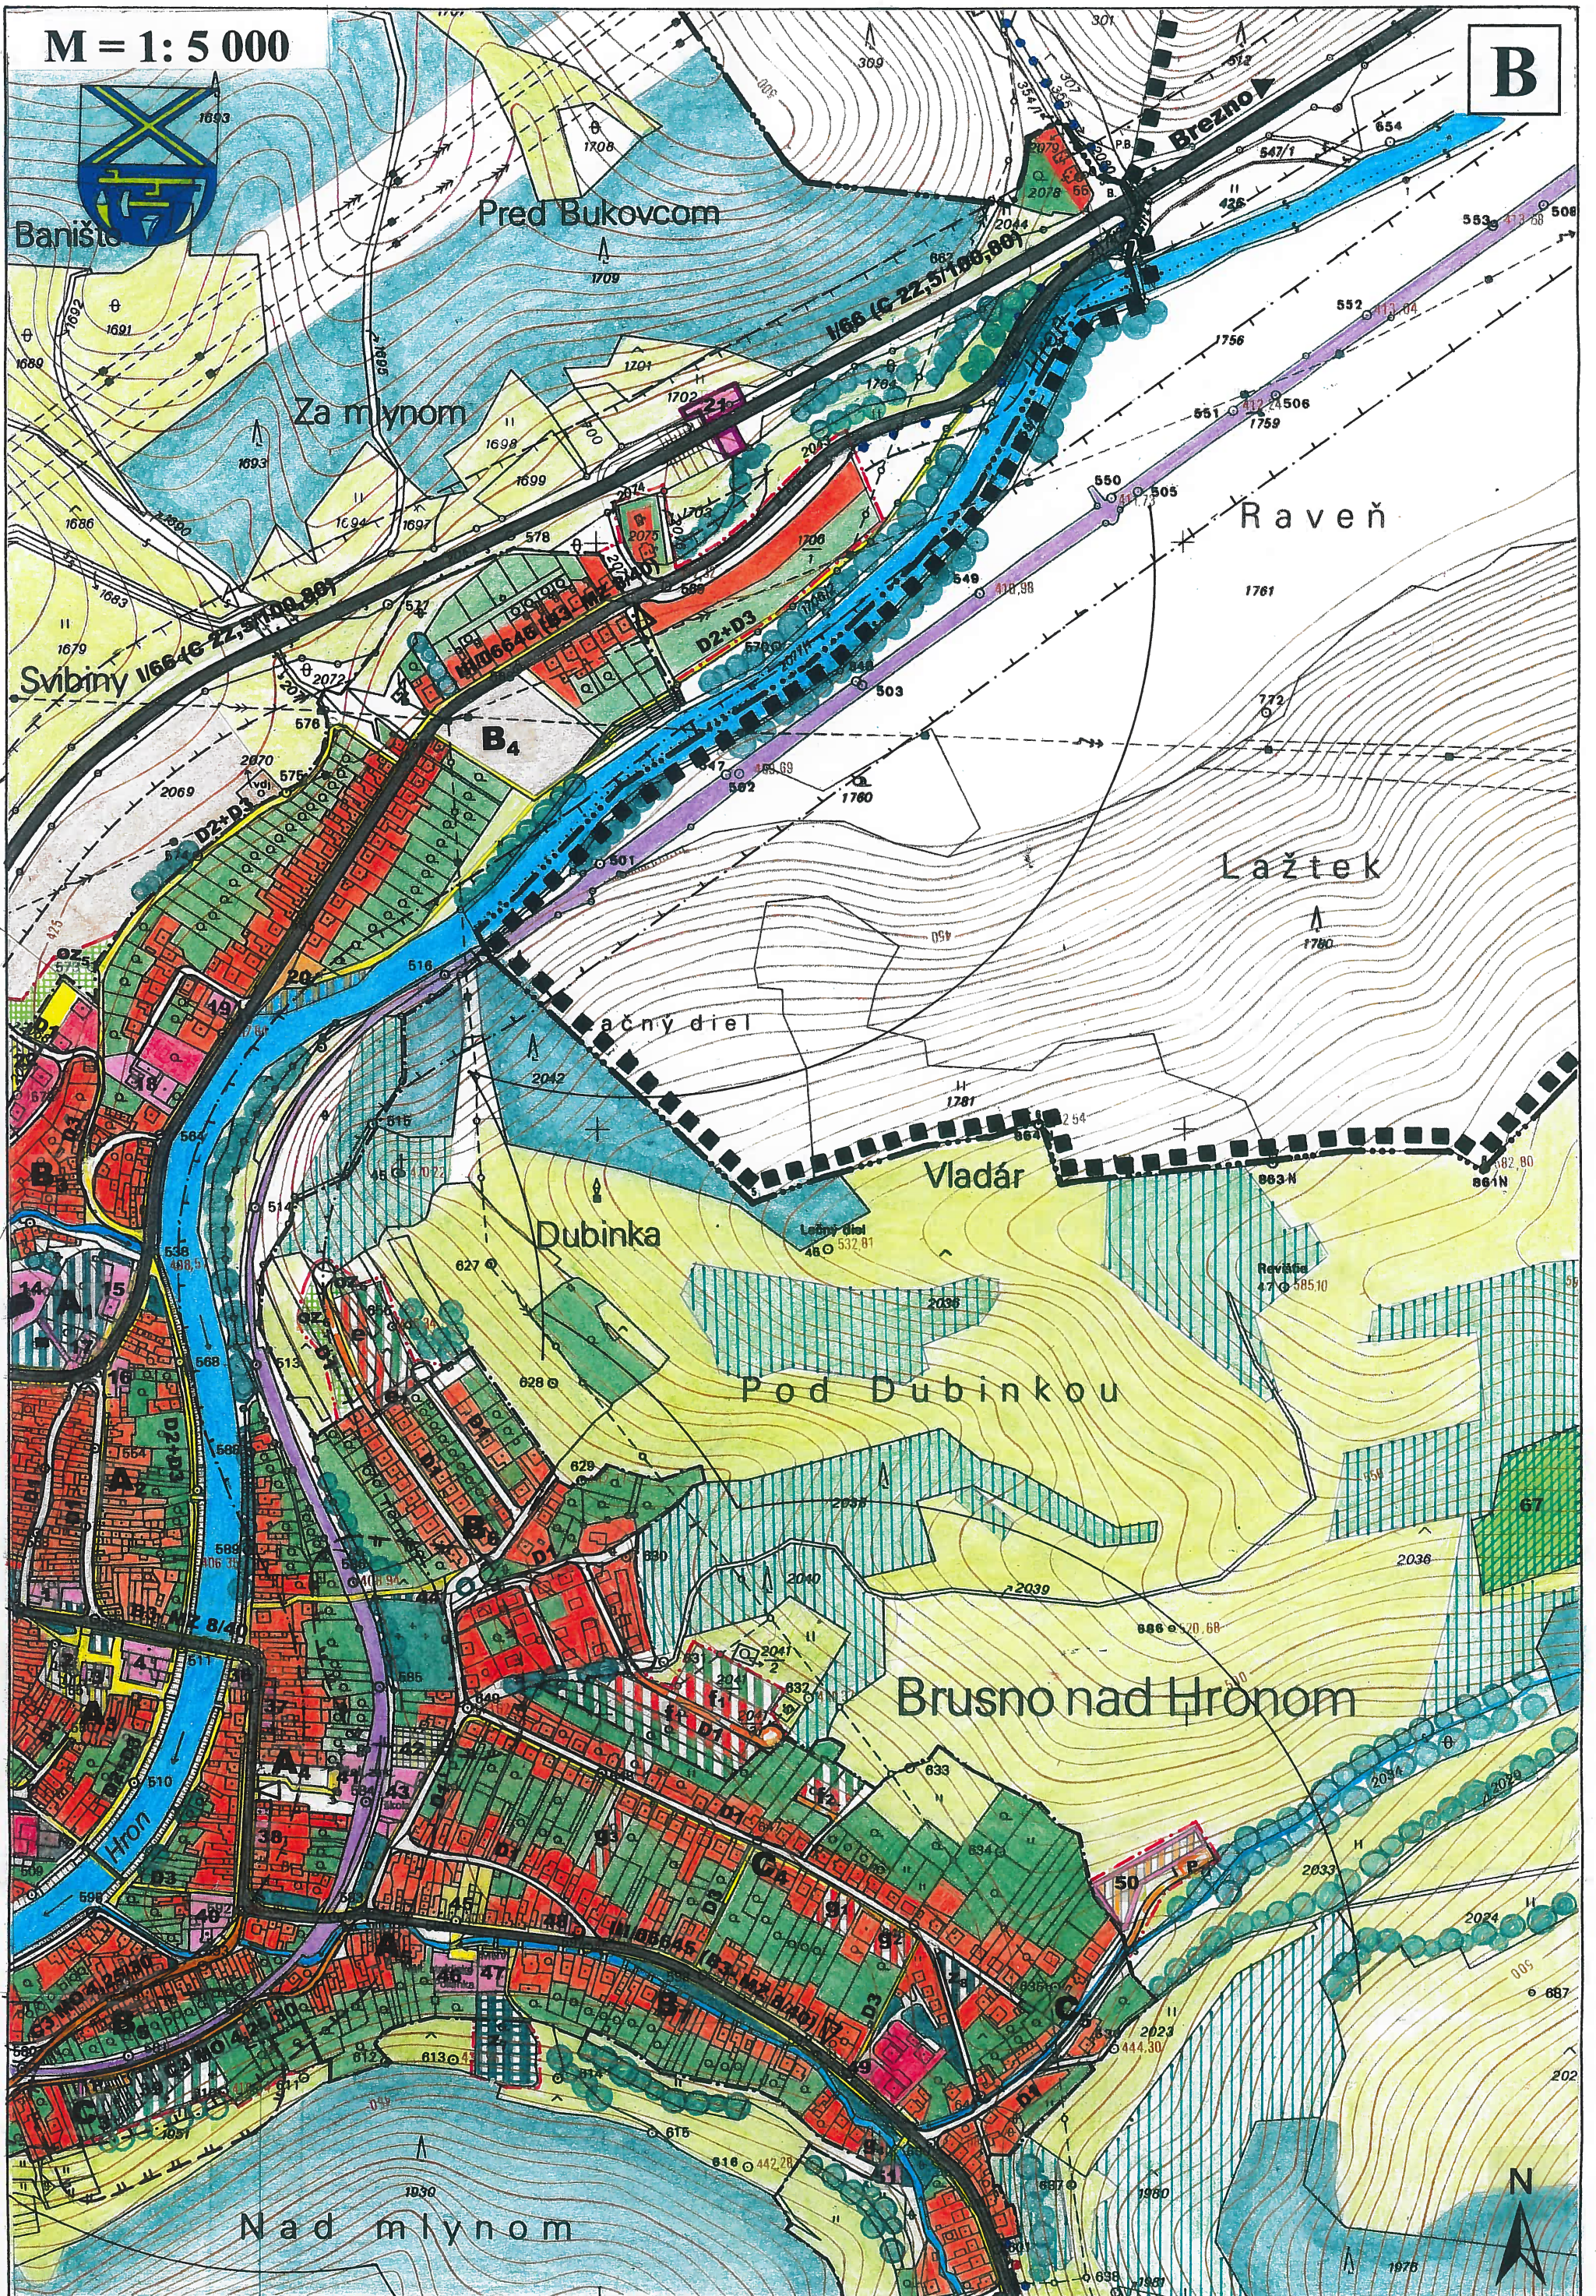

10

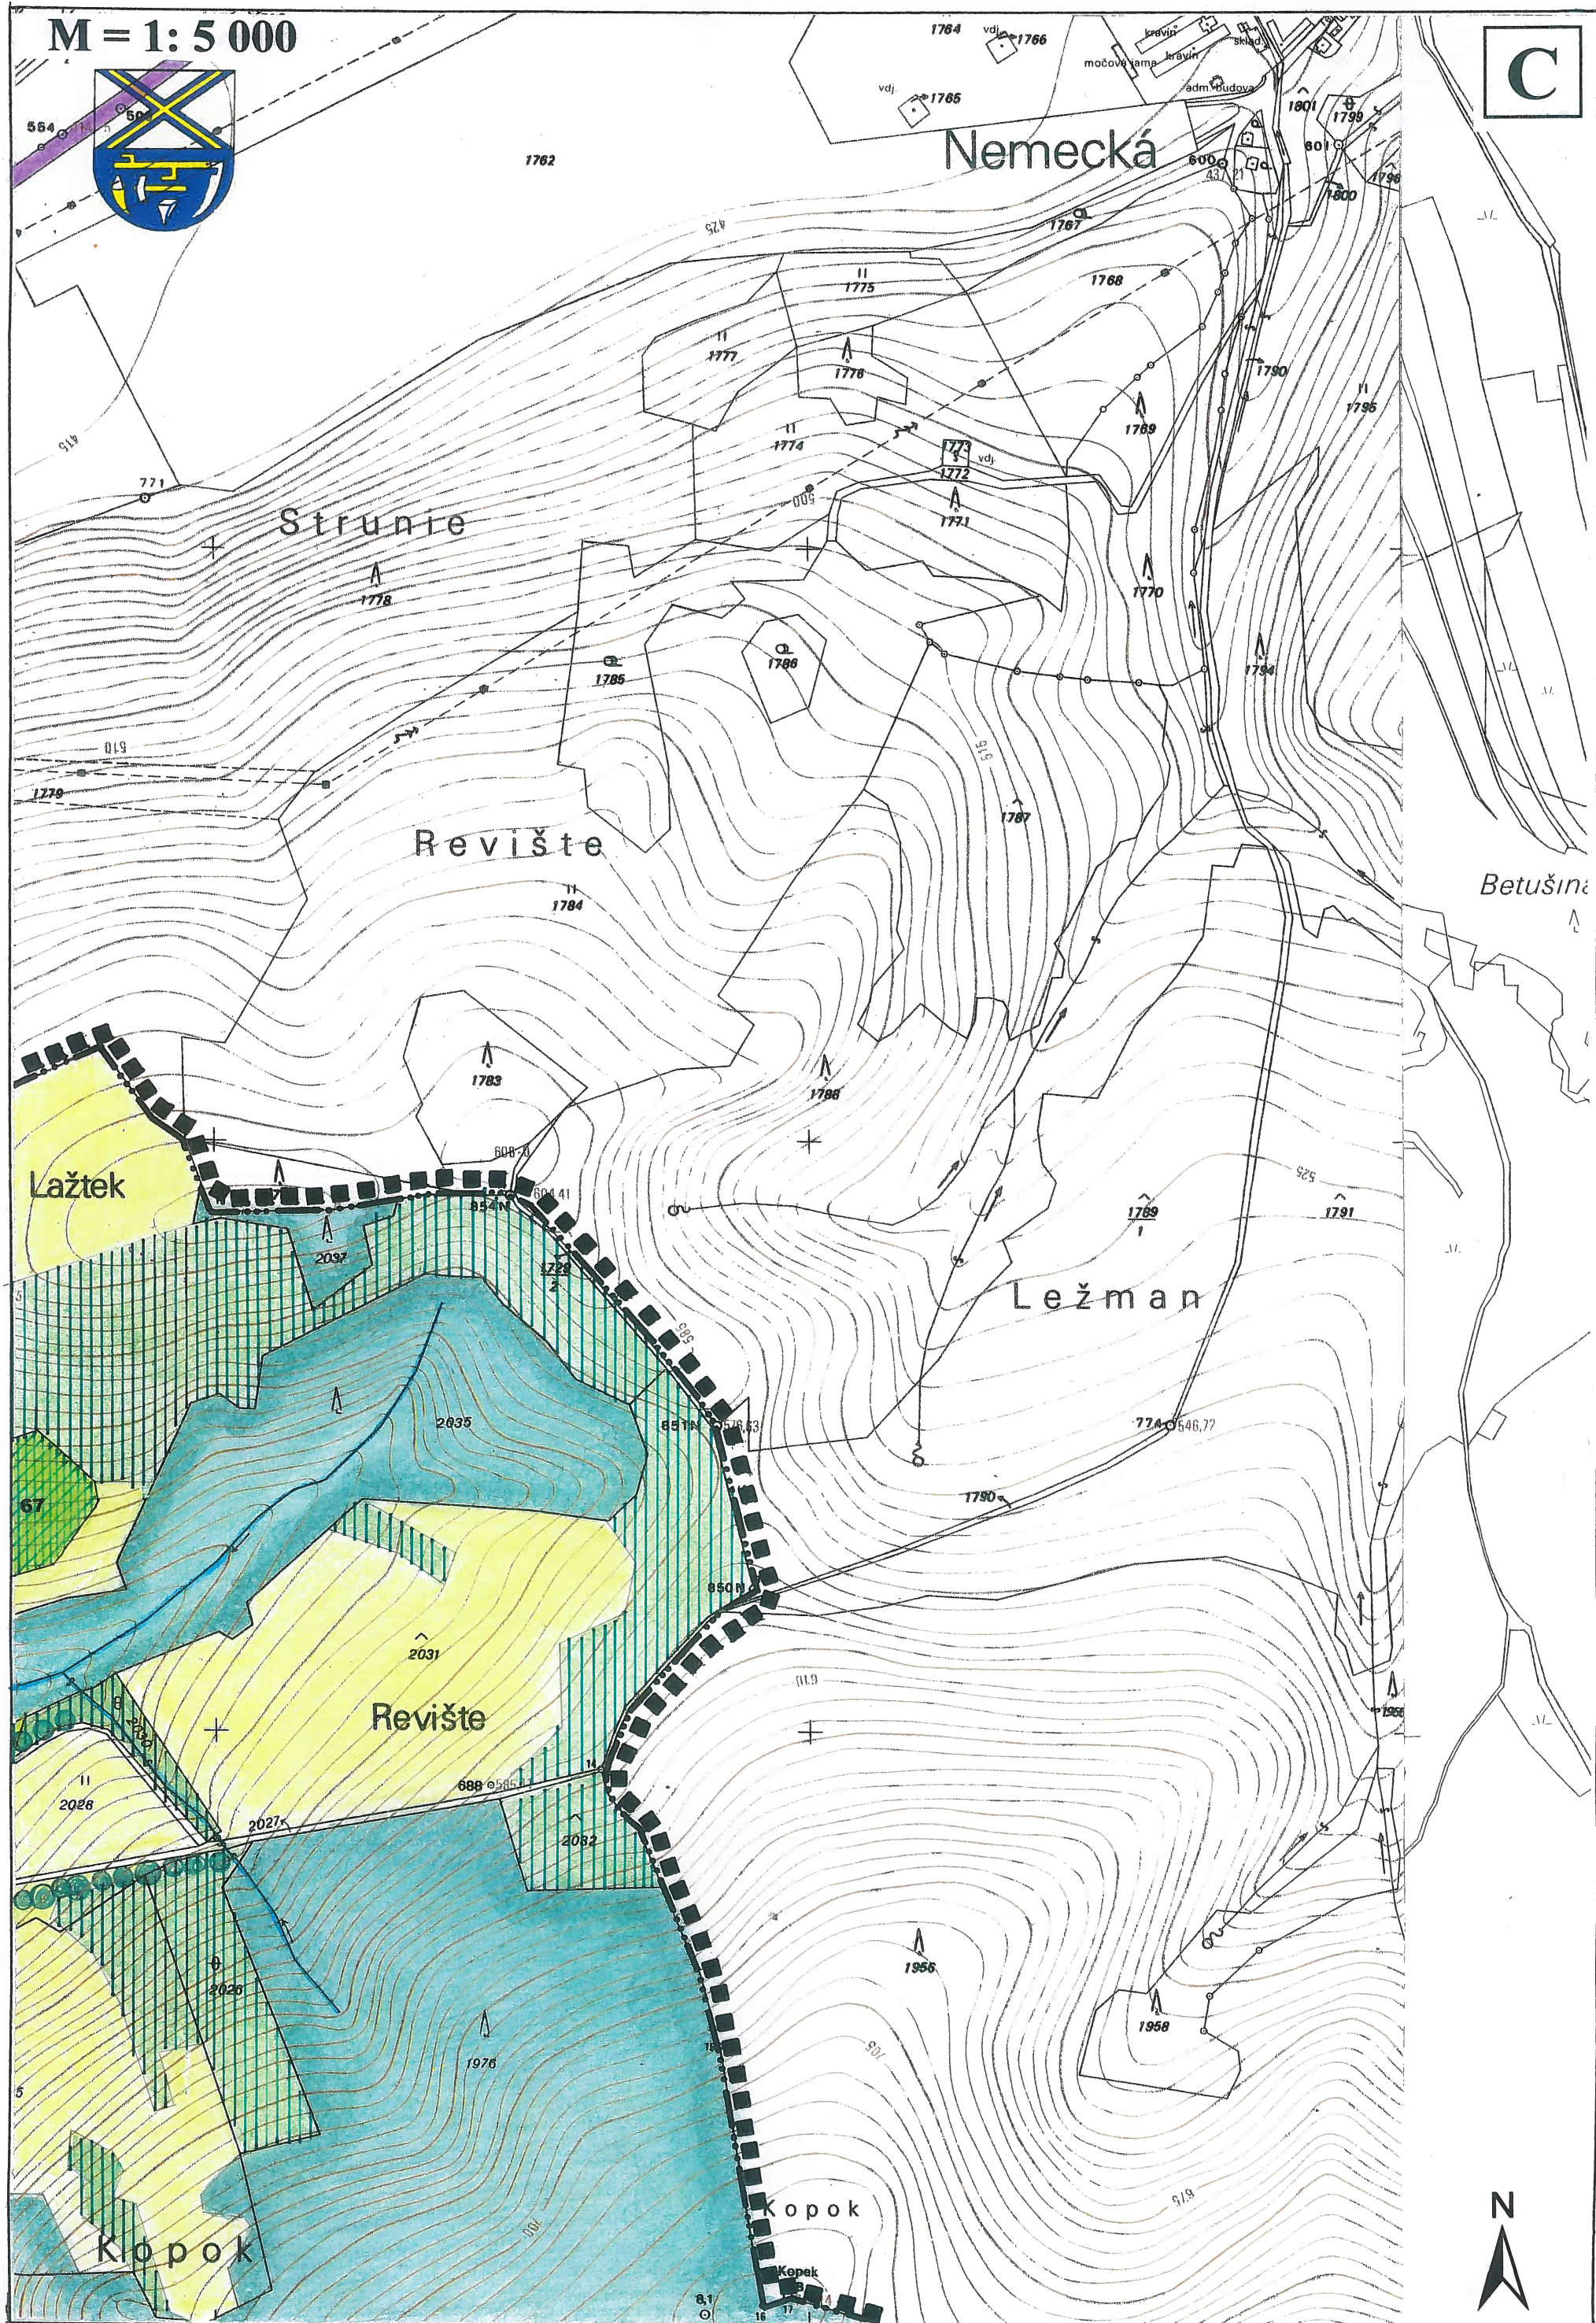

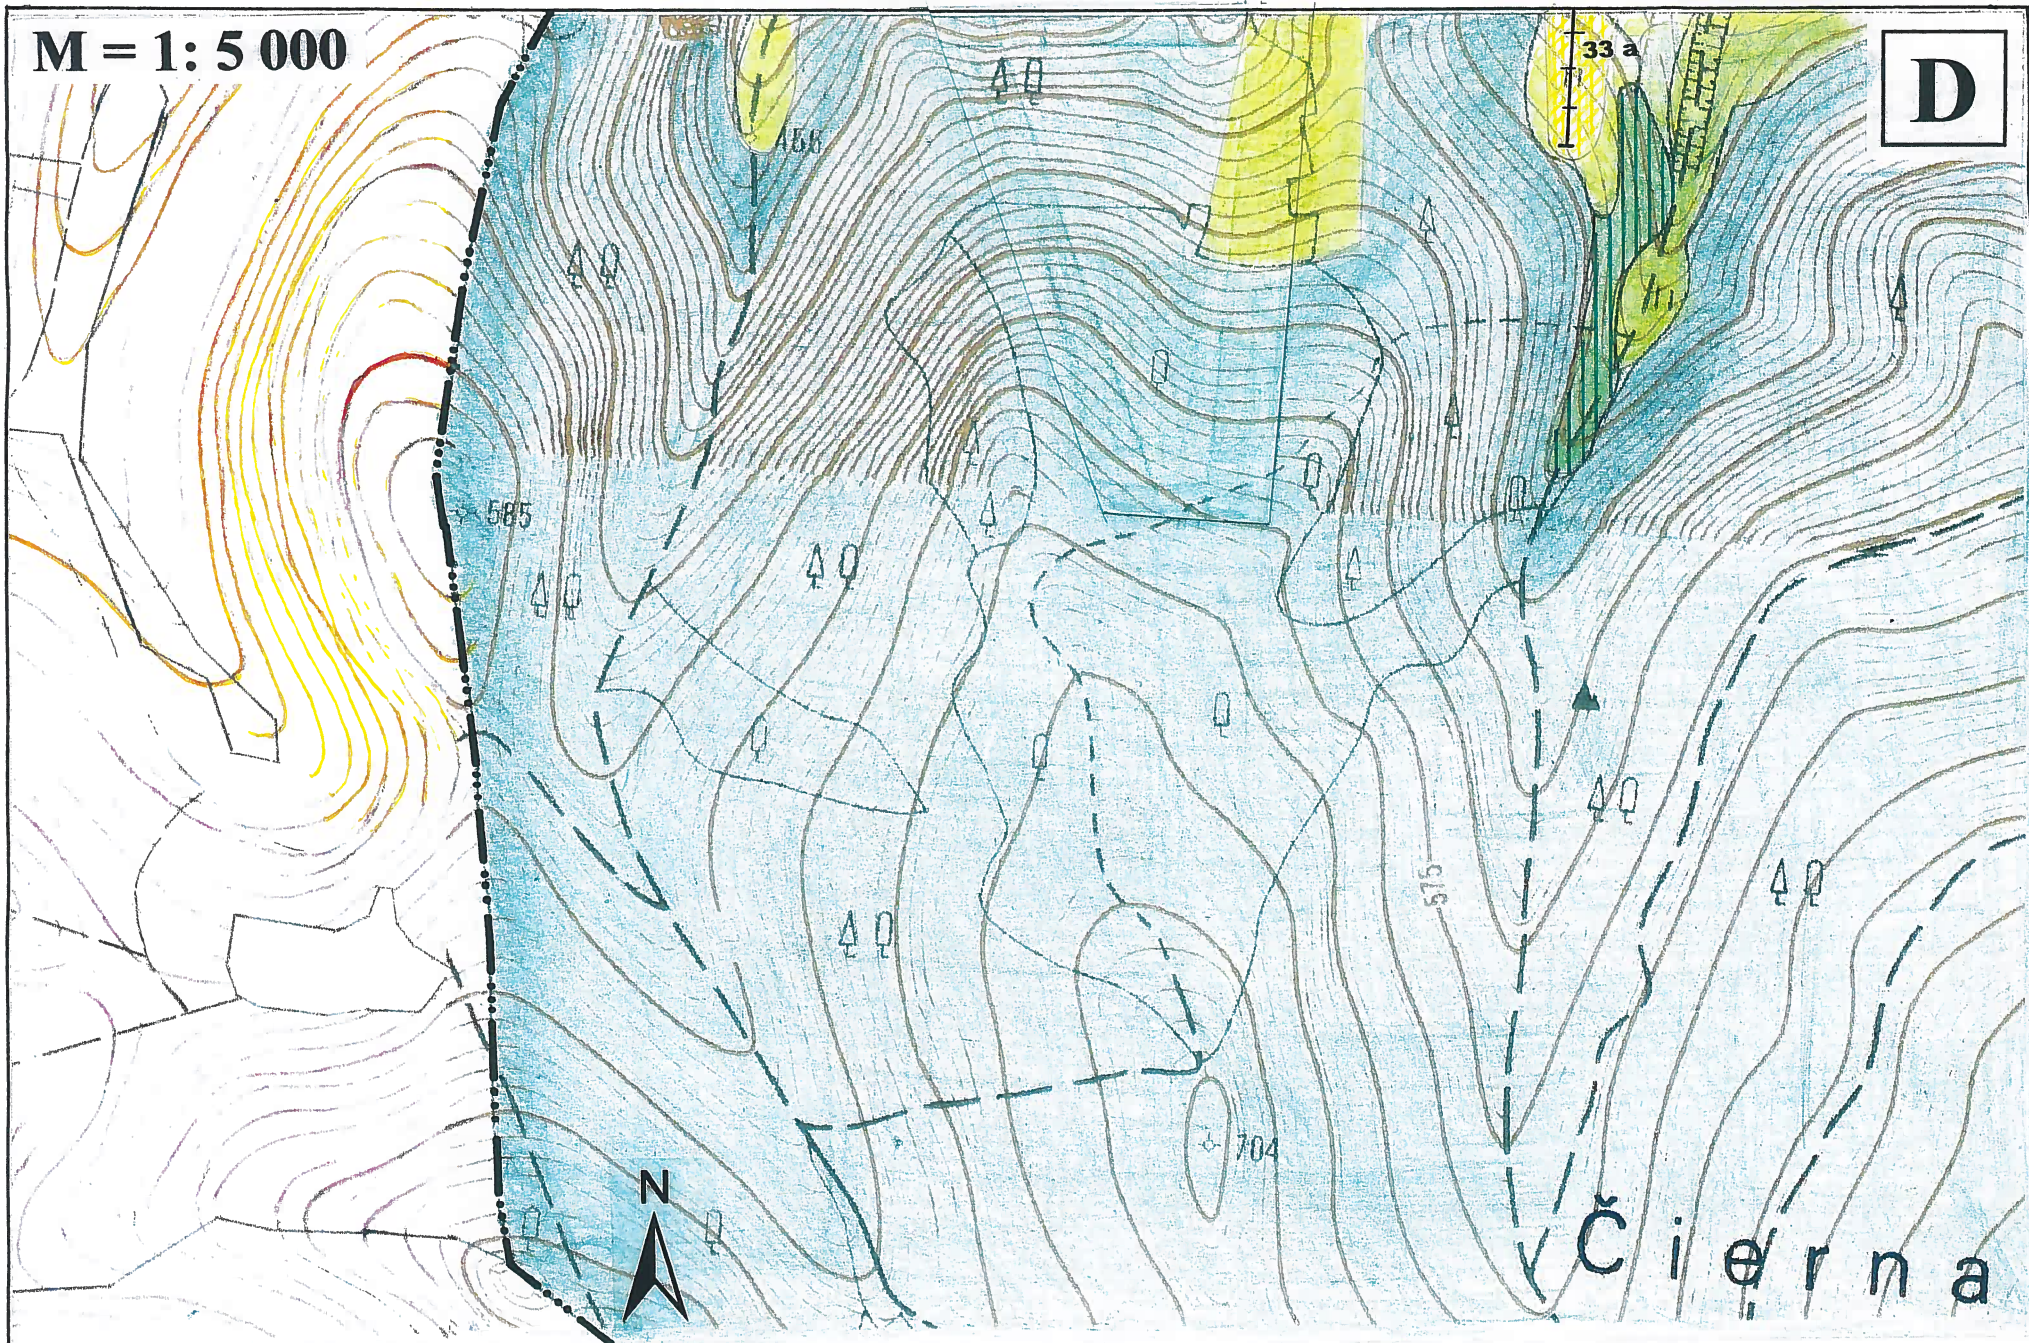

ÚZEMNÝ PLÁN OBCE BRUSNO



KLAD LISTOV:


A	B	C
D	E	F

M = 1: 5 000



Nad mlynom

E

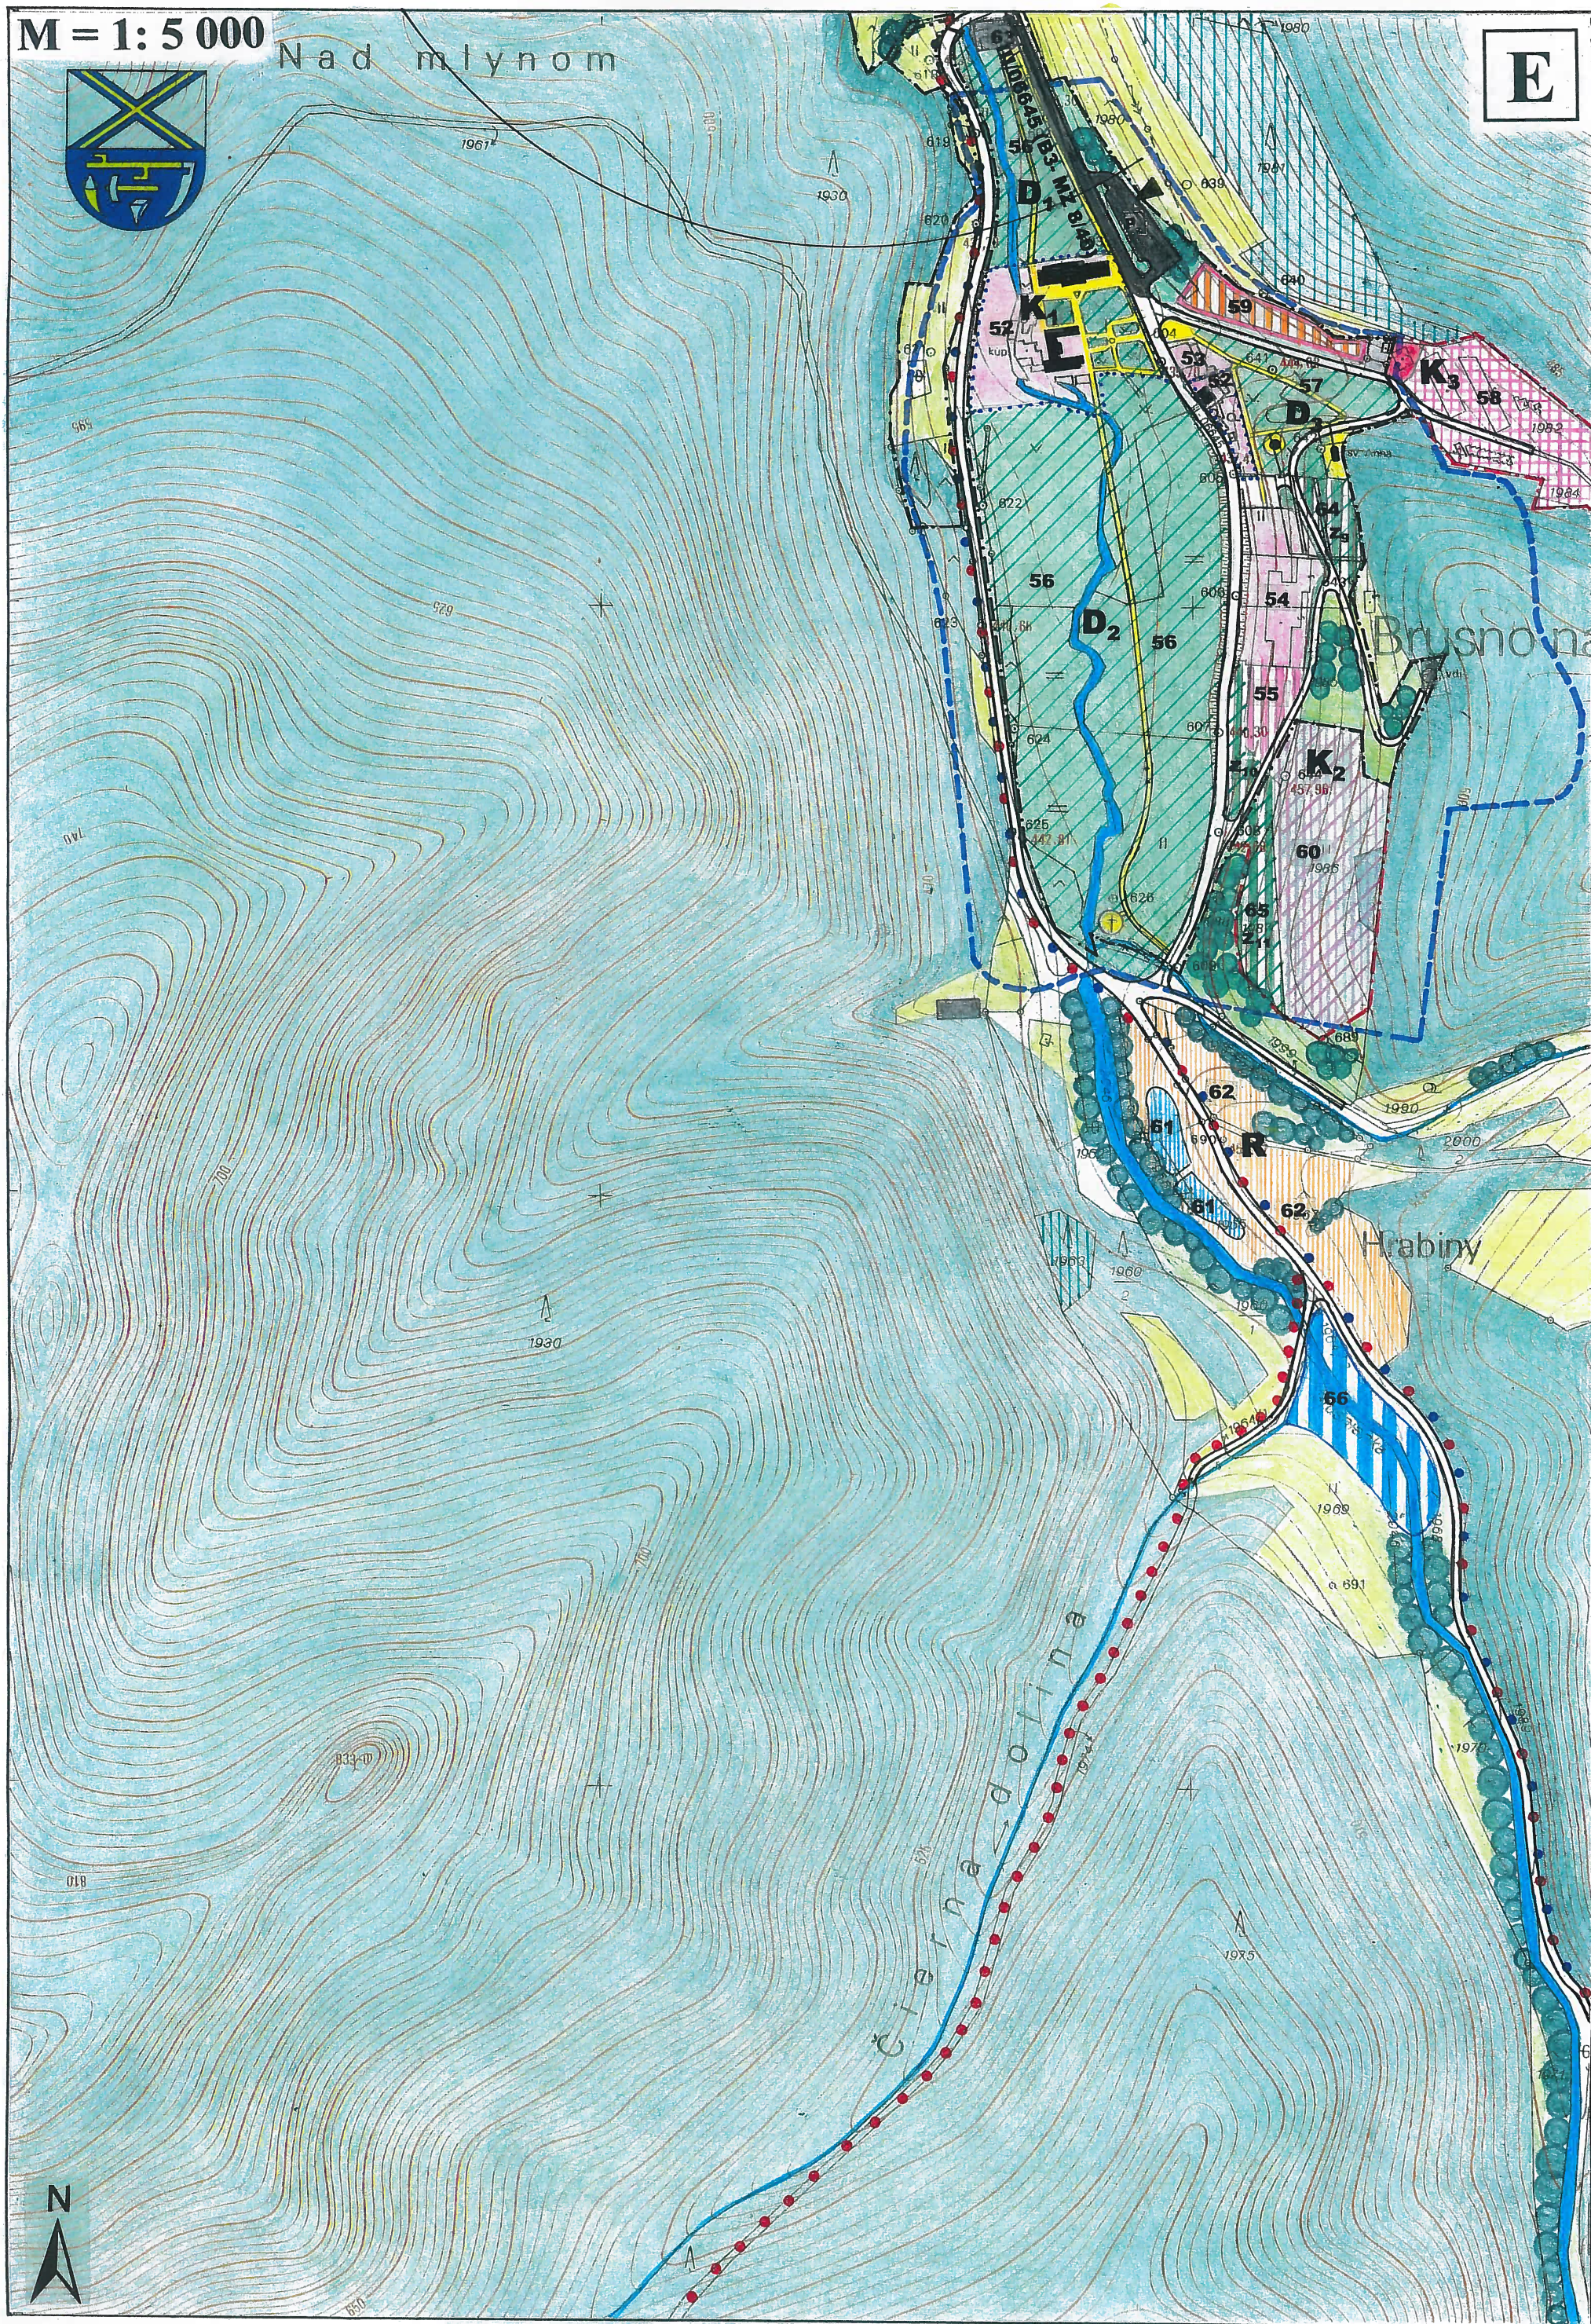

F

