

ÚZEMNÝ PLÁN OBCE BRUSNO



OBEC BRUSNO
ÚZEMNÝ PLÁN OBCE BRUSNO SCHVÁLENÝ
UZNESENÍM Č. 20/B 11/2009 ZO ZASADNUTIA
OBECNÉHO ZASTUPITEĽSTVA DŇA 17.08.2009



VIERA KRAKOVSKÁ
STAROSTKA OBCE

LEGENDA:

Stav	Návrh	
		Hranica okresu
		Hranica katastrálneho územia obce
		Hranica zastavaného územia obce k 1.1.1990
		Zastavané územie
		Označenie rozvojových plôch bývania
		Označenie objektov vybavenosti
		Grafické označenie rozvojových plôch
		Vodné toky a plochy
		Prívodné potrubie vodovodu
		Prívod skupinového vodovodu -výhľad
		Zásobné potrubie vodovodu
		Rozvodné potrubie vodovodu
		Nefunkčné prívodné potrubie z VZ Bukovec
		Rekonštrukcia rozvodného potrubia
		Vodojem
		Vodojem -výhľad
		Čerpacia stanica pitnej vody
		Vodárenský zdroj
		Horná hranica tlakového pásma vodovodu
		Prírodný liečivý zdroj vody
		Prameň minerálnej vody
		OP I. stupňa vodárenského zdroja
		OP I. stupňa vodárenského zdroja -výhľad

		OP II. stupňa vodárenského zdroja
		OP I. stupňa prírodných liečivých zdrojov v Brusne
		OP II. stupňa prírodných liečivých zdrojov v Brusne
		Ochranné pásmo ČOV
		Zberač jednotnej kanalizácie
		Zberač splaškovej kanalizácie
		Zberač splaškovej kanalizácie -projekt
		Čerpacia stanica splaškových vôd
		Tlakové potrubie splaškovej kanalizácie
		ČOV Brusno
		ČOV kúpele na zrušenie
		Dažďová kanalizácia
		Recipient zrážkových vôd
		Zasakovací prieloh
		Ochranná hrádza, návrh na zvýšenie
		Malá vodná elektrárň --potenciálny výhľad
		Inundované územie
		Suchá nádrž, polder

SLOVENSKÁ AGENTÚRA
ŽIVOTNÉHO PROSTREDIA
Centrum starostlivosti
o vidiecke životné prostredie
Tajovského 28, 975 90 Banská Bystrica




	Názov dokumentácie	ÚZEMNÝ PLÁN OBCE BRUSNO	Číslo výkresu 5
	Názov výkresu	VÝKRES RIEŠENIA VEREJNÉHO TECHNICKÉHO VYBAVENIA – VODNÉ HOSPODÁRSTVO	
SAŽP Centrum starostlivosti o vidiecke životné prostredie 975 90 BANSKÁ BYSTRICA Tajovského 28			
ROK SPRACOVANIA JÚN 2009	RIADITEĽKA CENTRA Ing. arch. A. Kršáková	HLAVNÝ RIEŠITEĽ: Ing. arch. M. Chochoľová	ZODPOVEDNÝ PROJEKTANT: Ing. Nataša Paulínyová
MIERKA 1 : 5 000			


M = 1:5 000

Pod Brezím



A

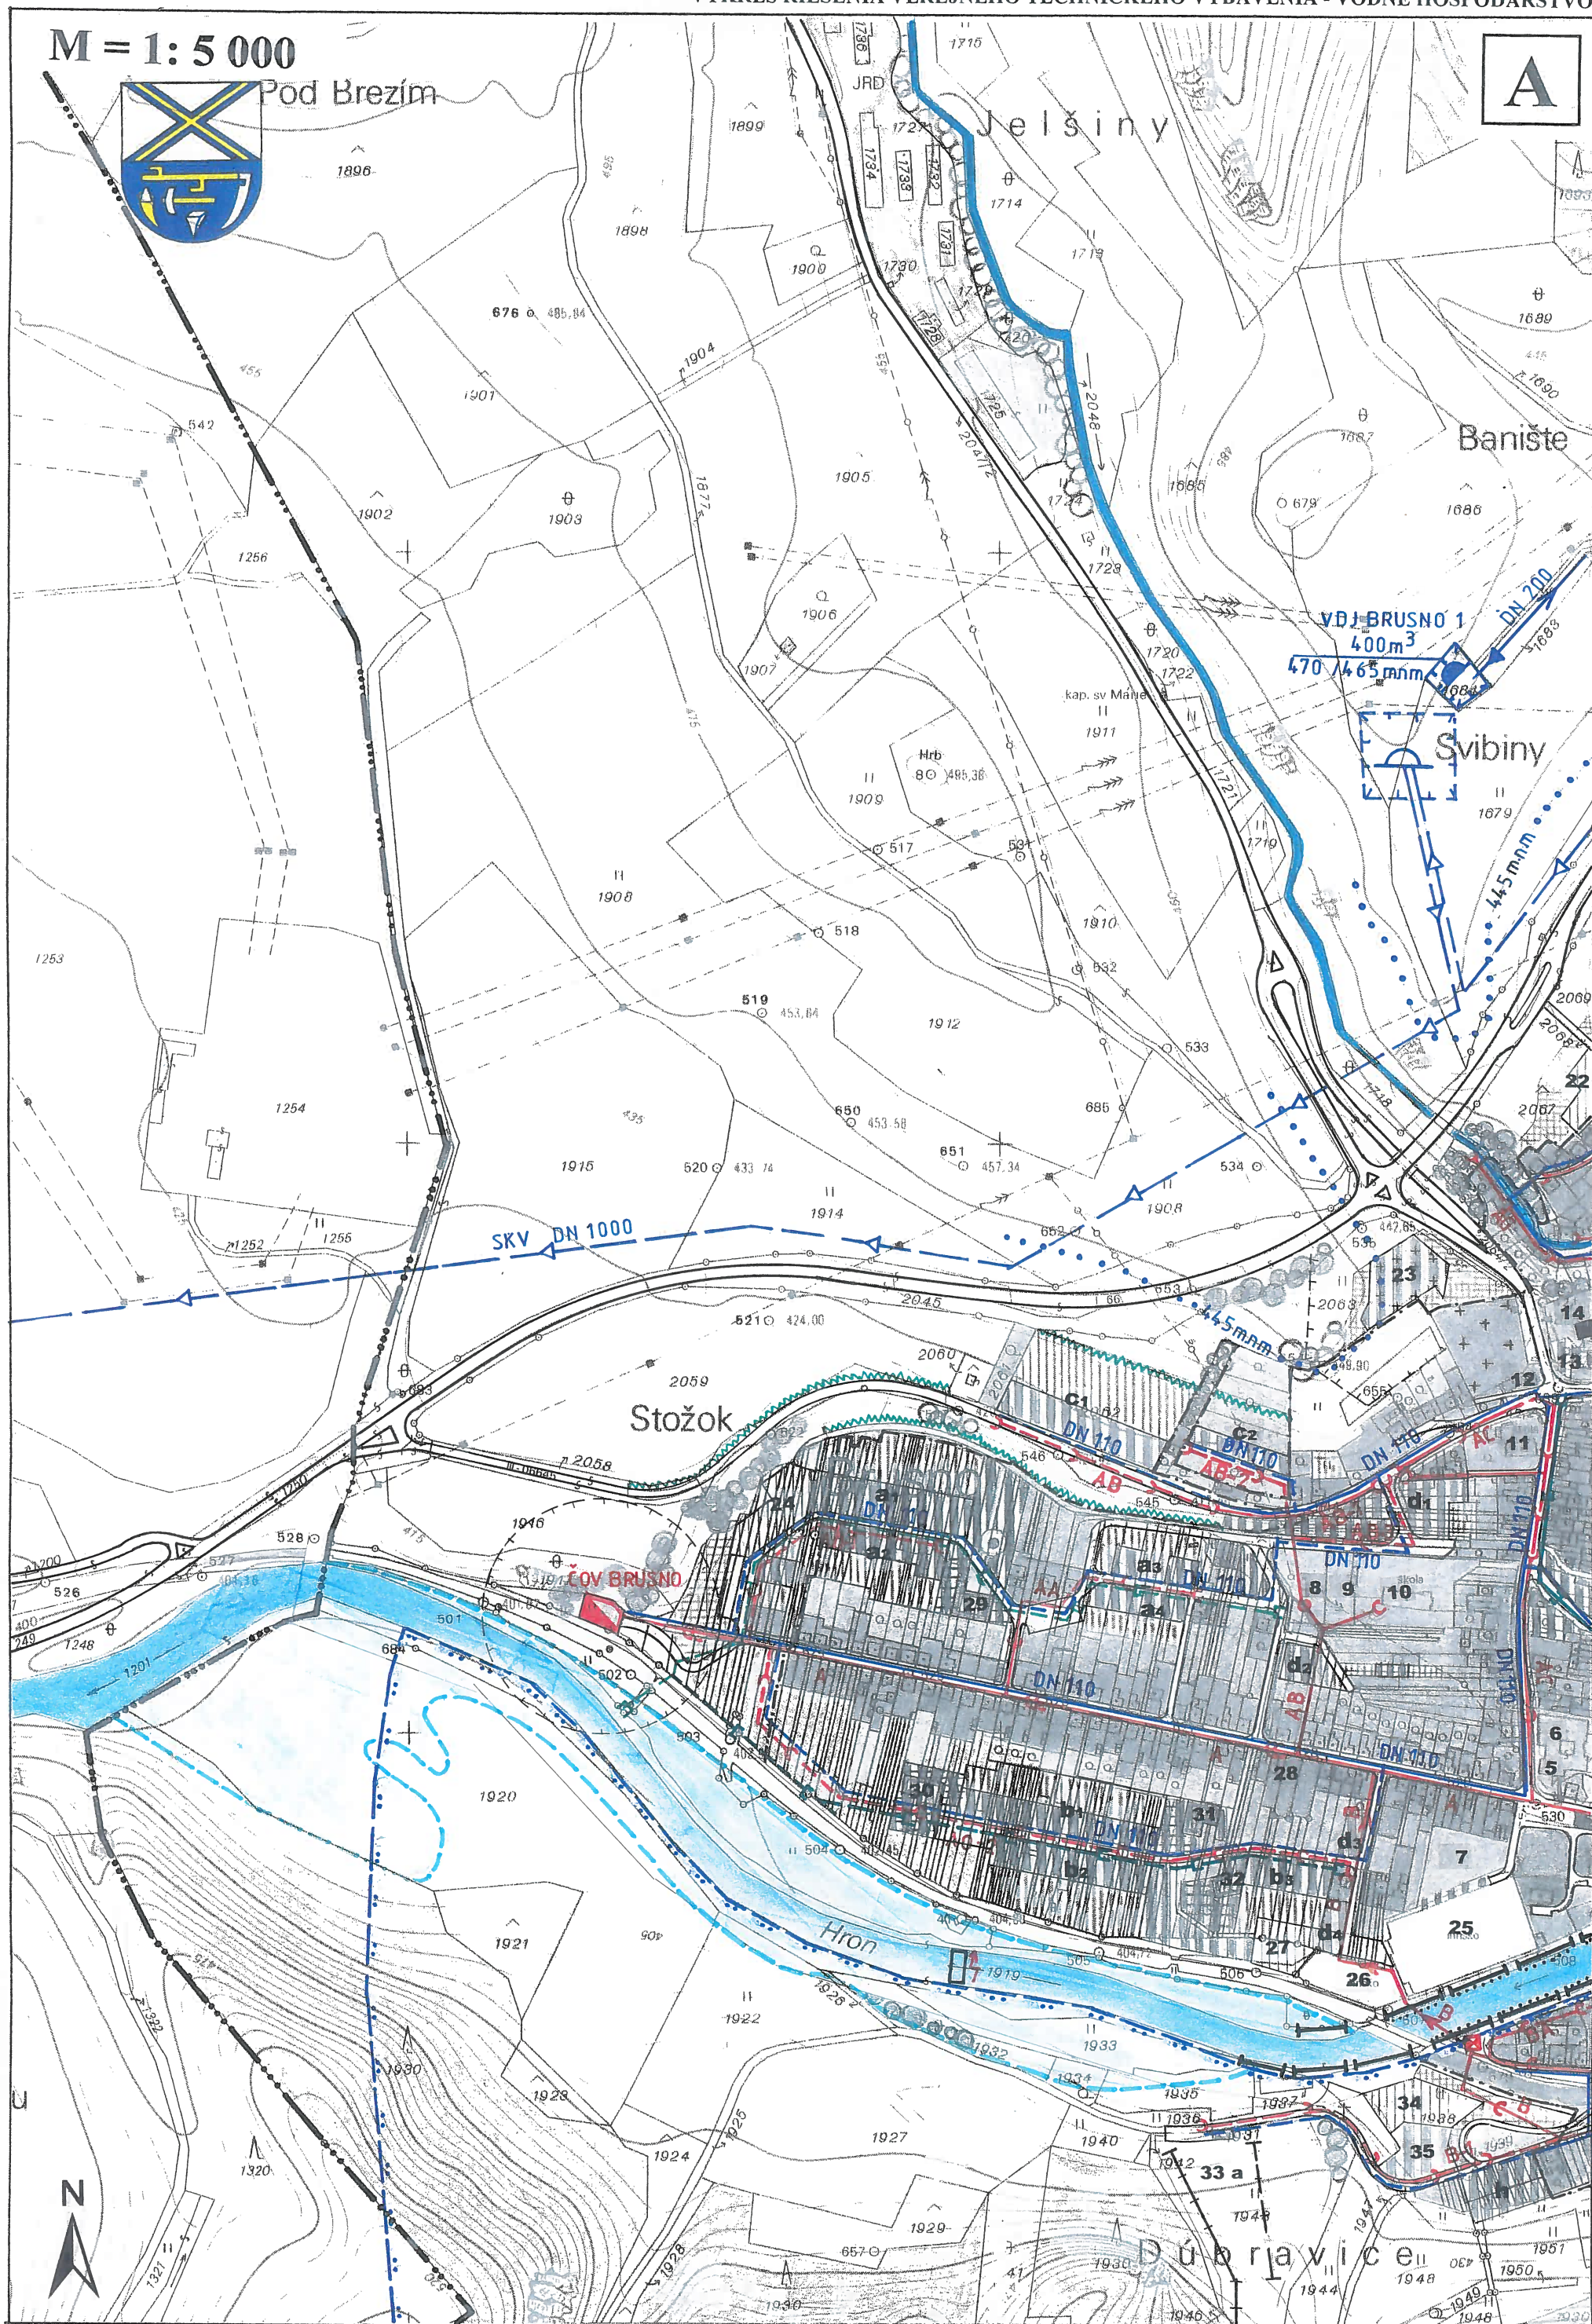

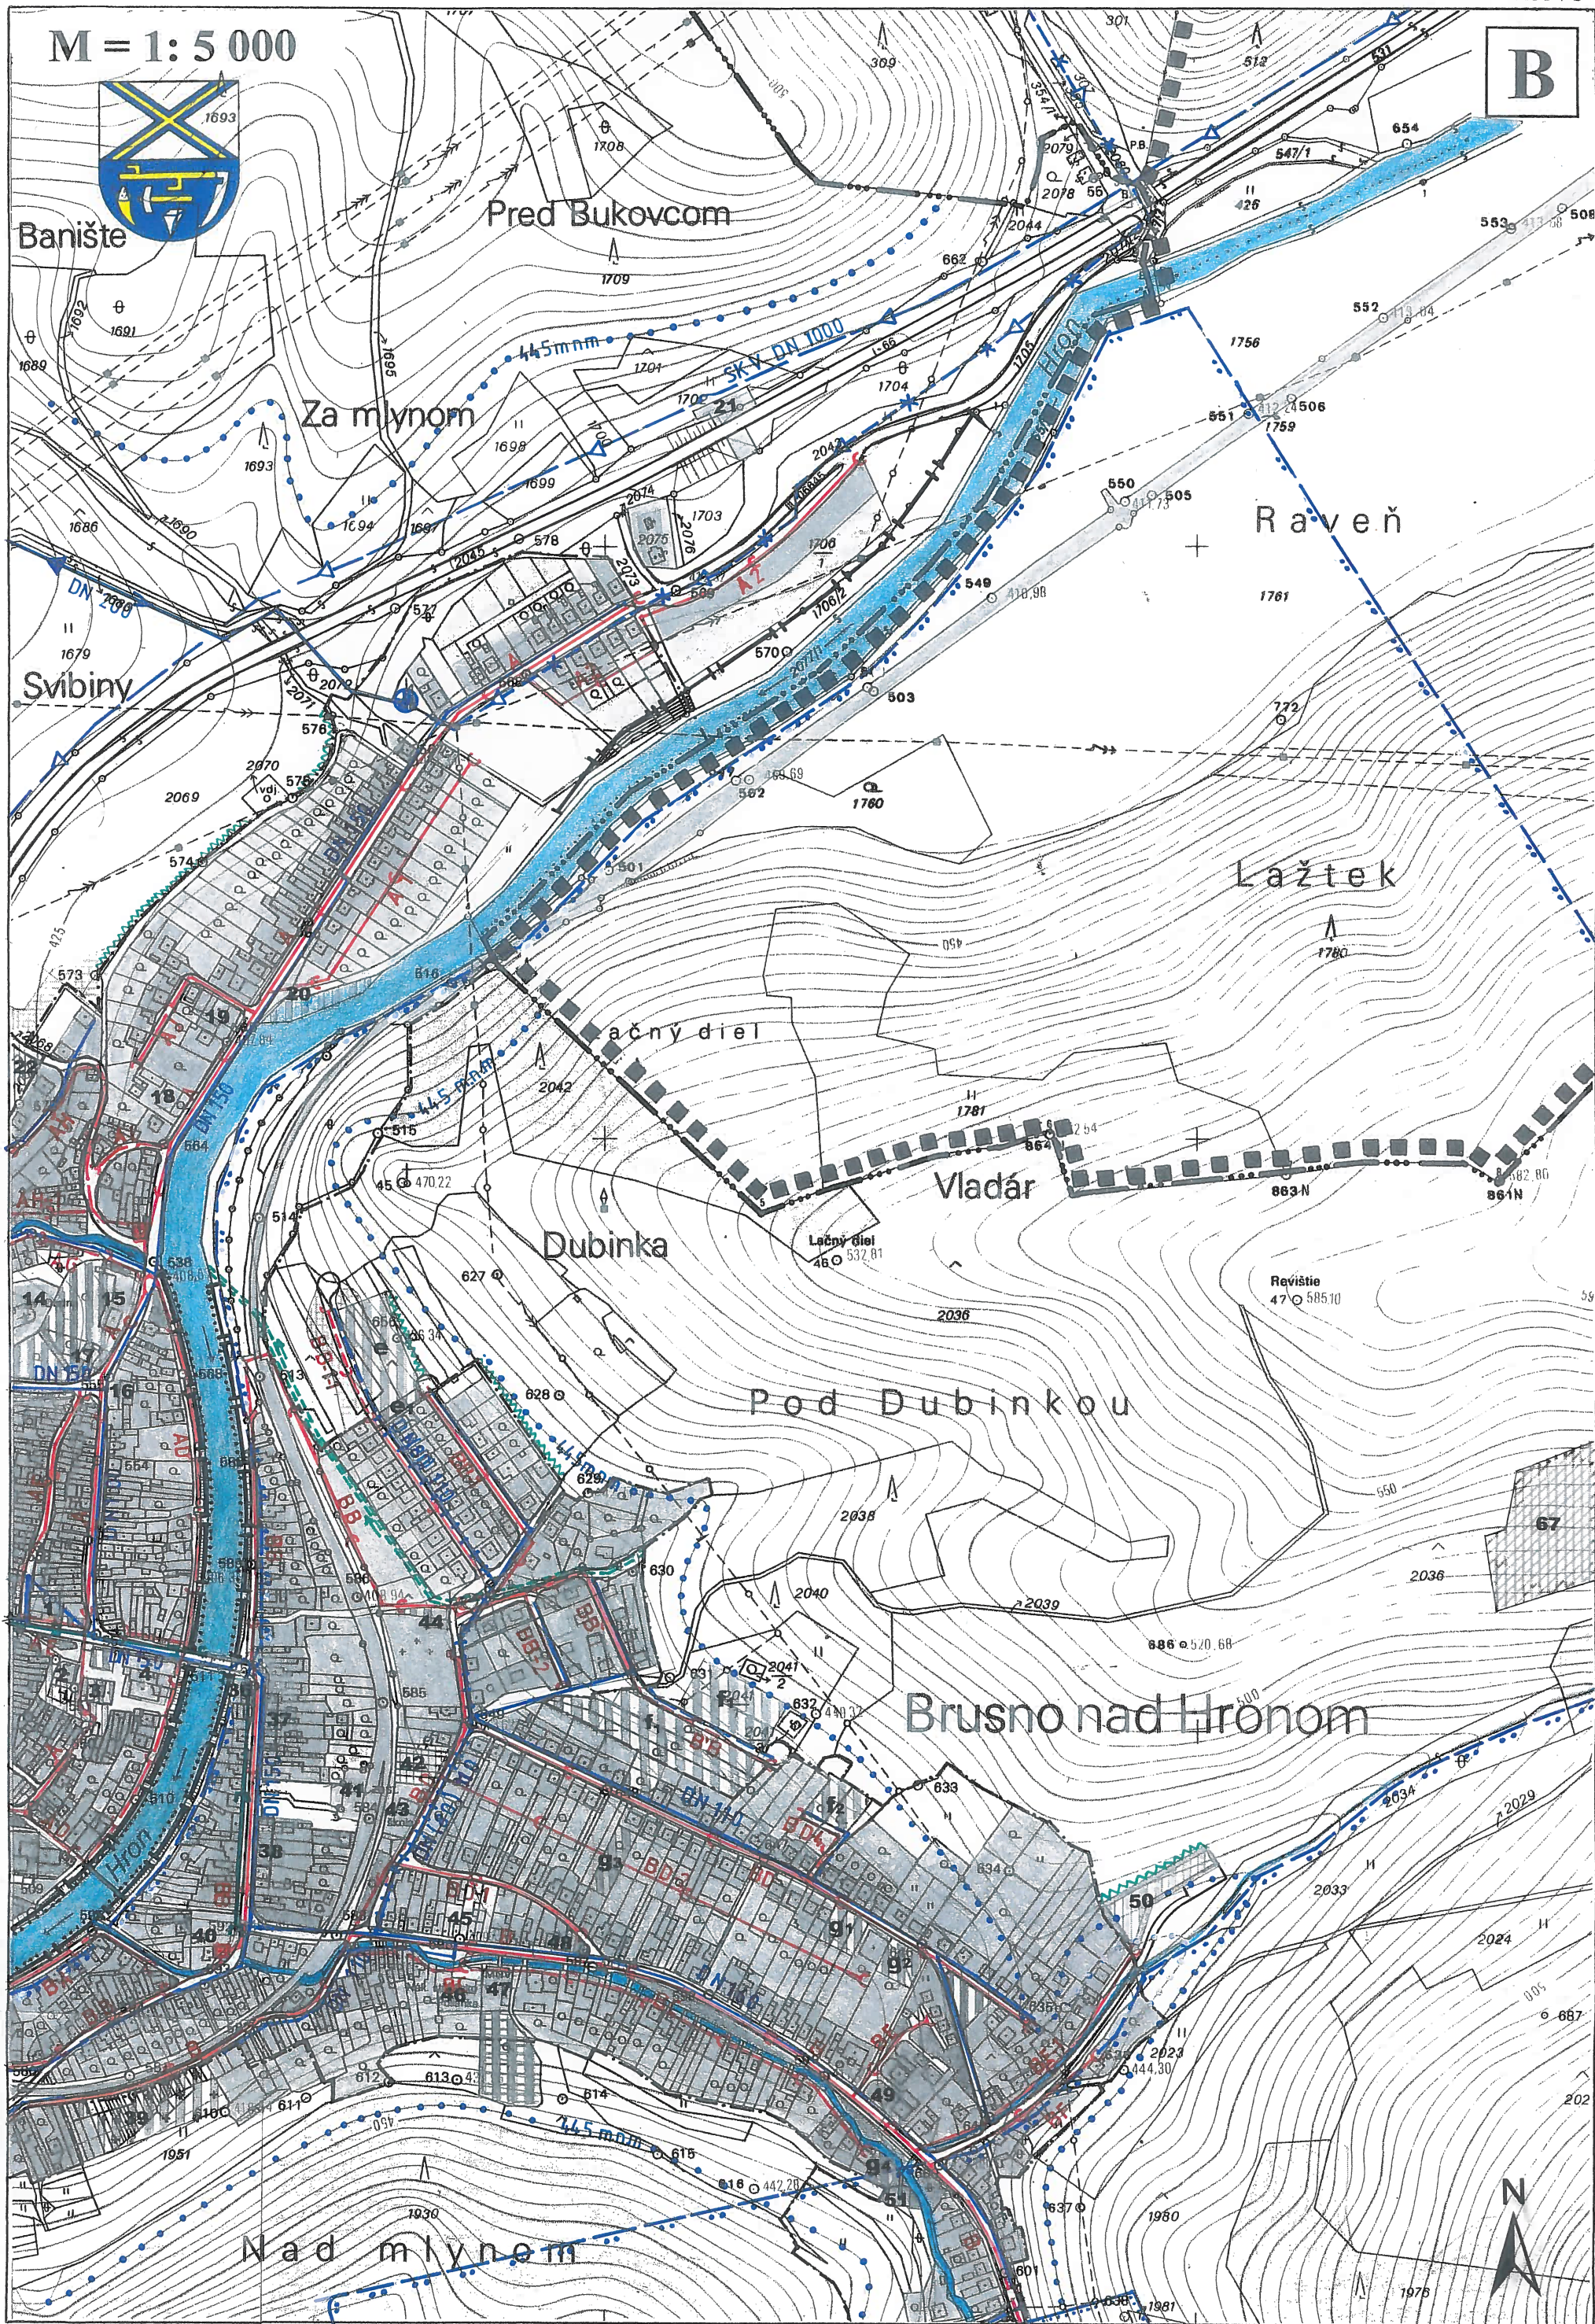



Nemecká

Strunje

~~Revište~~

Lažtek

Ležman


~~Revište~~

Корр

К о р о к

Корел

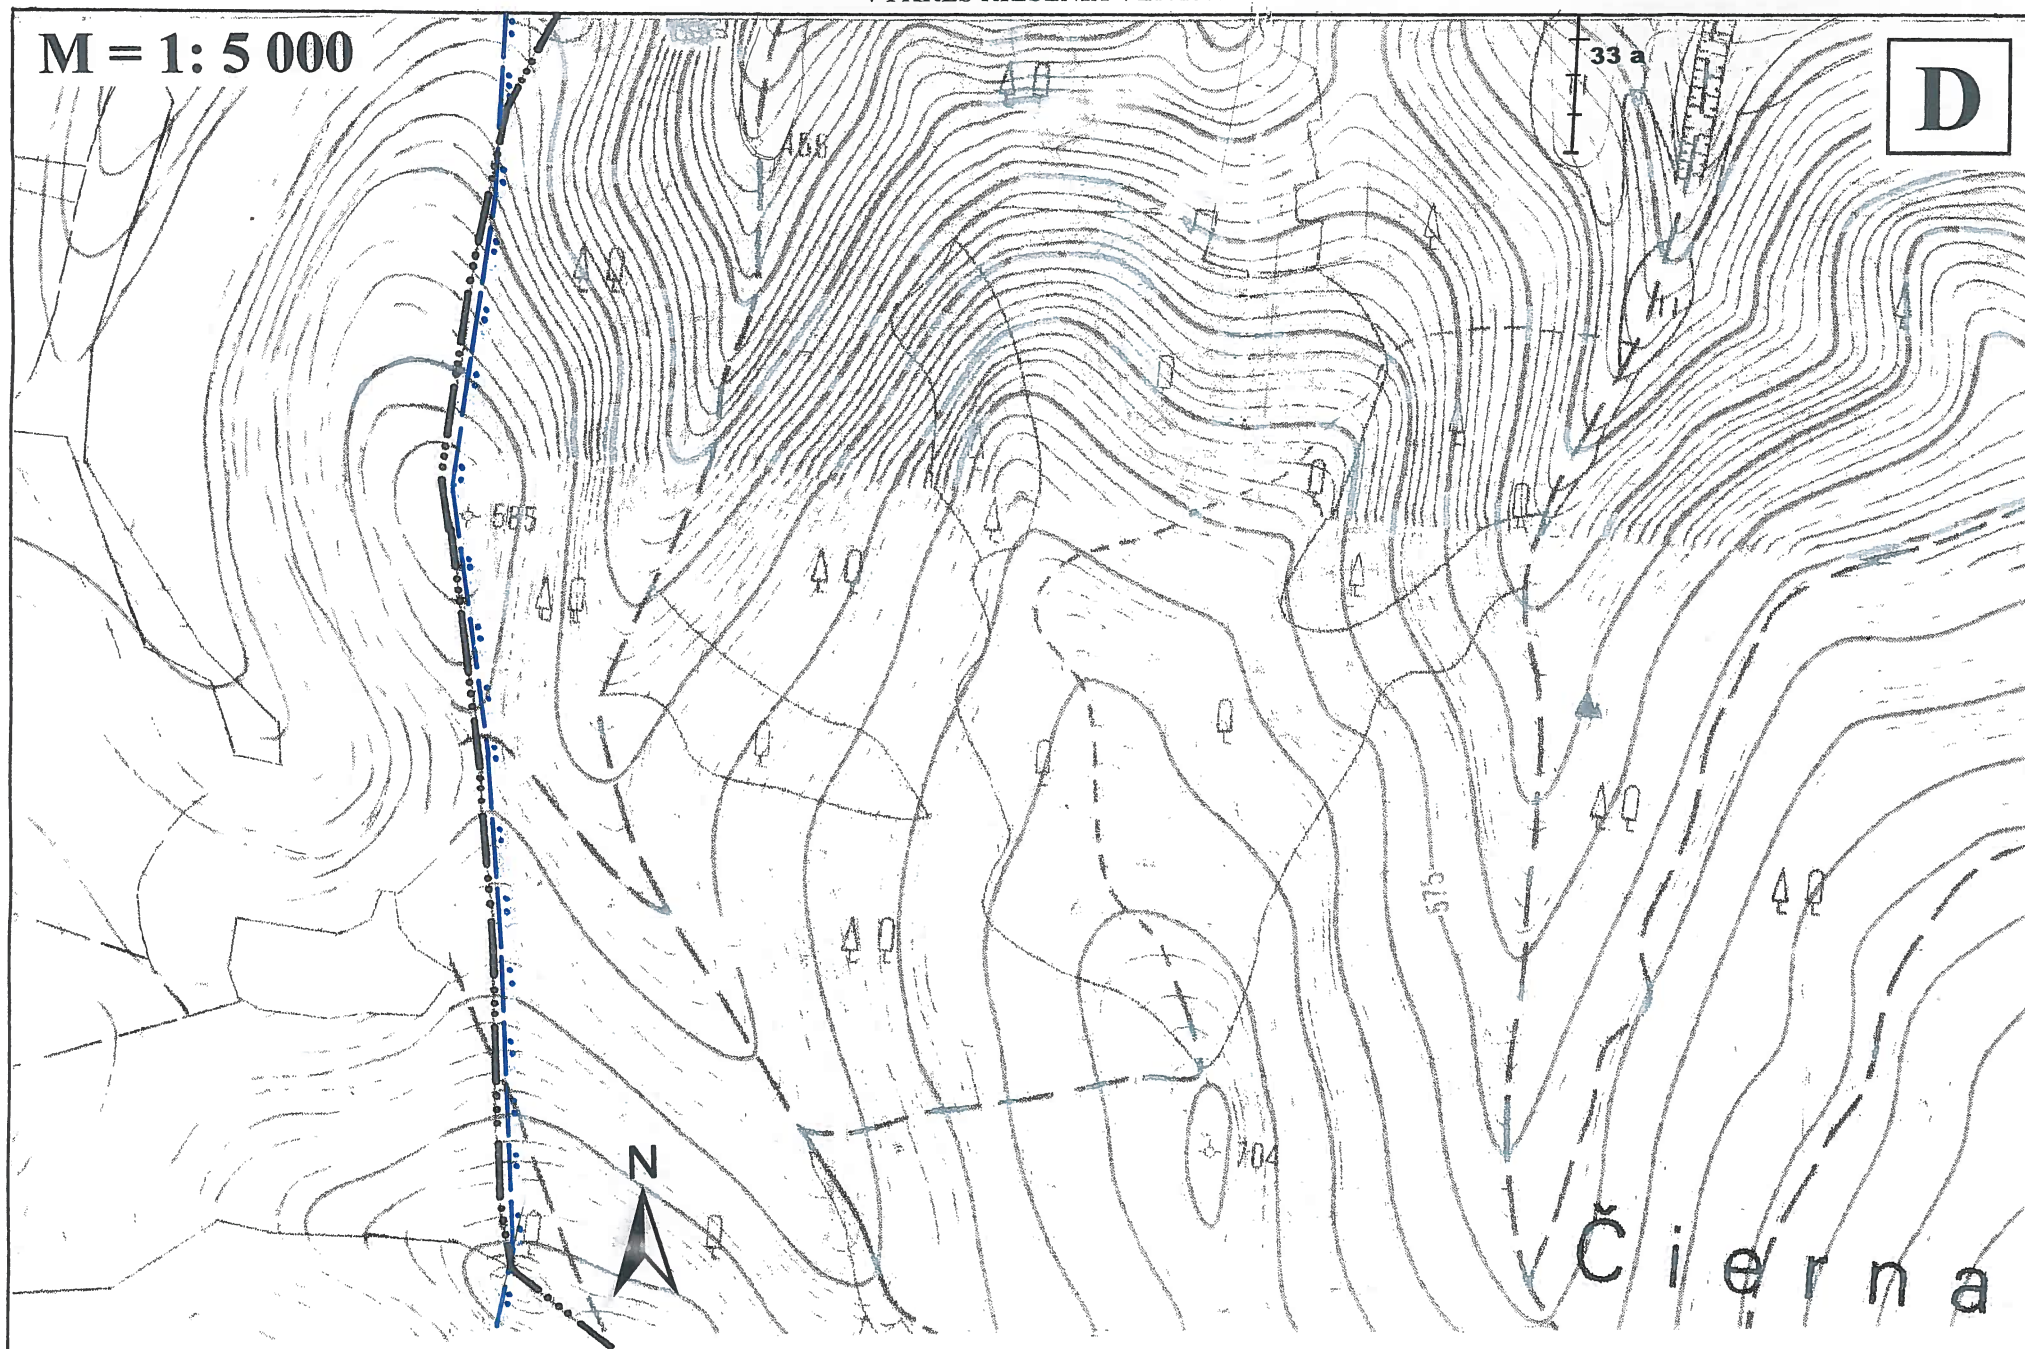

M = 1: 5 000

ÚZEMNÝ PLÁN OBCE BRUSNO



KLAD LISTOV:

A	B	C
D	E	F

M = 1:5 000



Nad mlynom

E

