

ÚZEMNÝ PLÁN OBCE BRUSNO



OBEC BRUSNO
ÚZEMNÝ PLÁN OBCE BRUSNO SCHVÁLENÝ
UZNESENÍM Č. 20/B 11/2009 ZO ZASADNUTIA
OBECNÉHO ZASTUPITELSTVA DŇA 17.08.2009



VIERA KRÁKOVSKÁ
STAROSTKA OBCE

LEGENDA:

Stav	Návrh	
		Hranica okresu
		Hranica katastrálneho územia obce
		Hranica zastavaného územia obce k 1.1.1990
		Zastavané územie
	a ₁ , a ₂ , b ₁	Označenie rozvojových plôch bývania
1, 2, 3, 4...	1, 2, 3, 4...	Označenie objektov vybavenosti
		Grafické označenie rozvojových plôch
		Vodné toky a plochy
		Vzdušné elektrické vedenie 2x110kV
		Vzdušné elektrické vedenie 1x110kV
		Vzdušné elektrické vedenie 2x 22kV
		Vzdušné elektrické vedenie 22kV
		Zakáblované vedenie 22kV
		Transformačná stanica stožiarová
		Transformačná stanica kiosková
		Návrh na zrušenie elektrického vedenia a trafostanice
		VTL plynovod
		STL plynovod
		Regulačná stanica plynu
		Elektrická stanica a jej ochranné pásmo

SLOVENSKÁ AGENTÚRA
ŽIVOTNÉHO PROSTREDIA
Centrum starostlivosti
o vidiecke životné prostredie
Tajovského 28, 975 90 Banská Bystrica




	Názov dokumentácie	ÚZEMNÝ PLÁN OBCE BRUSNO		Číslo výkresu 6
	Názov výkresu	VÝKRES RIEŠENIA VEREJNÉHO TECHNICKÉHO VYBAVENIA – ENERGETIKA		
SAŽP Centrum starostlivosti o vidiecke životné prostredie 975 90 BANSKÁ BYSTRICA Tajovského 28				
ROK SPRACOVANIA JÚN 2009	RIADITEĽKA CENTRA Ing. arch. A. Kršáková	HLAVNÝ RIEŠITEĽ: Ing. arch. M. Chochoľová	ZODPOVEDNÝ PROJEKTANT: Ing. Štefan Tropp	
MIERKA 1 : 5 000				

M = 1:5 000


Pod Brezím

A

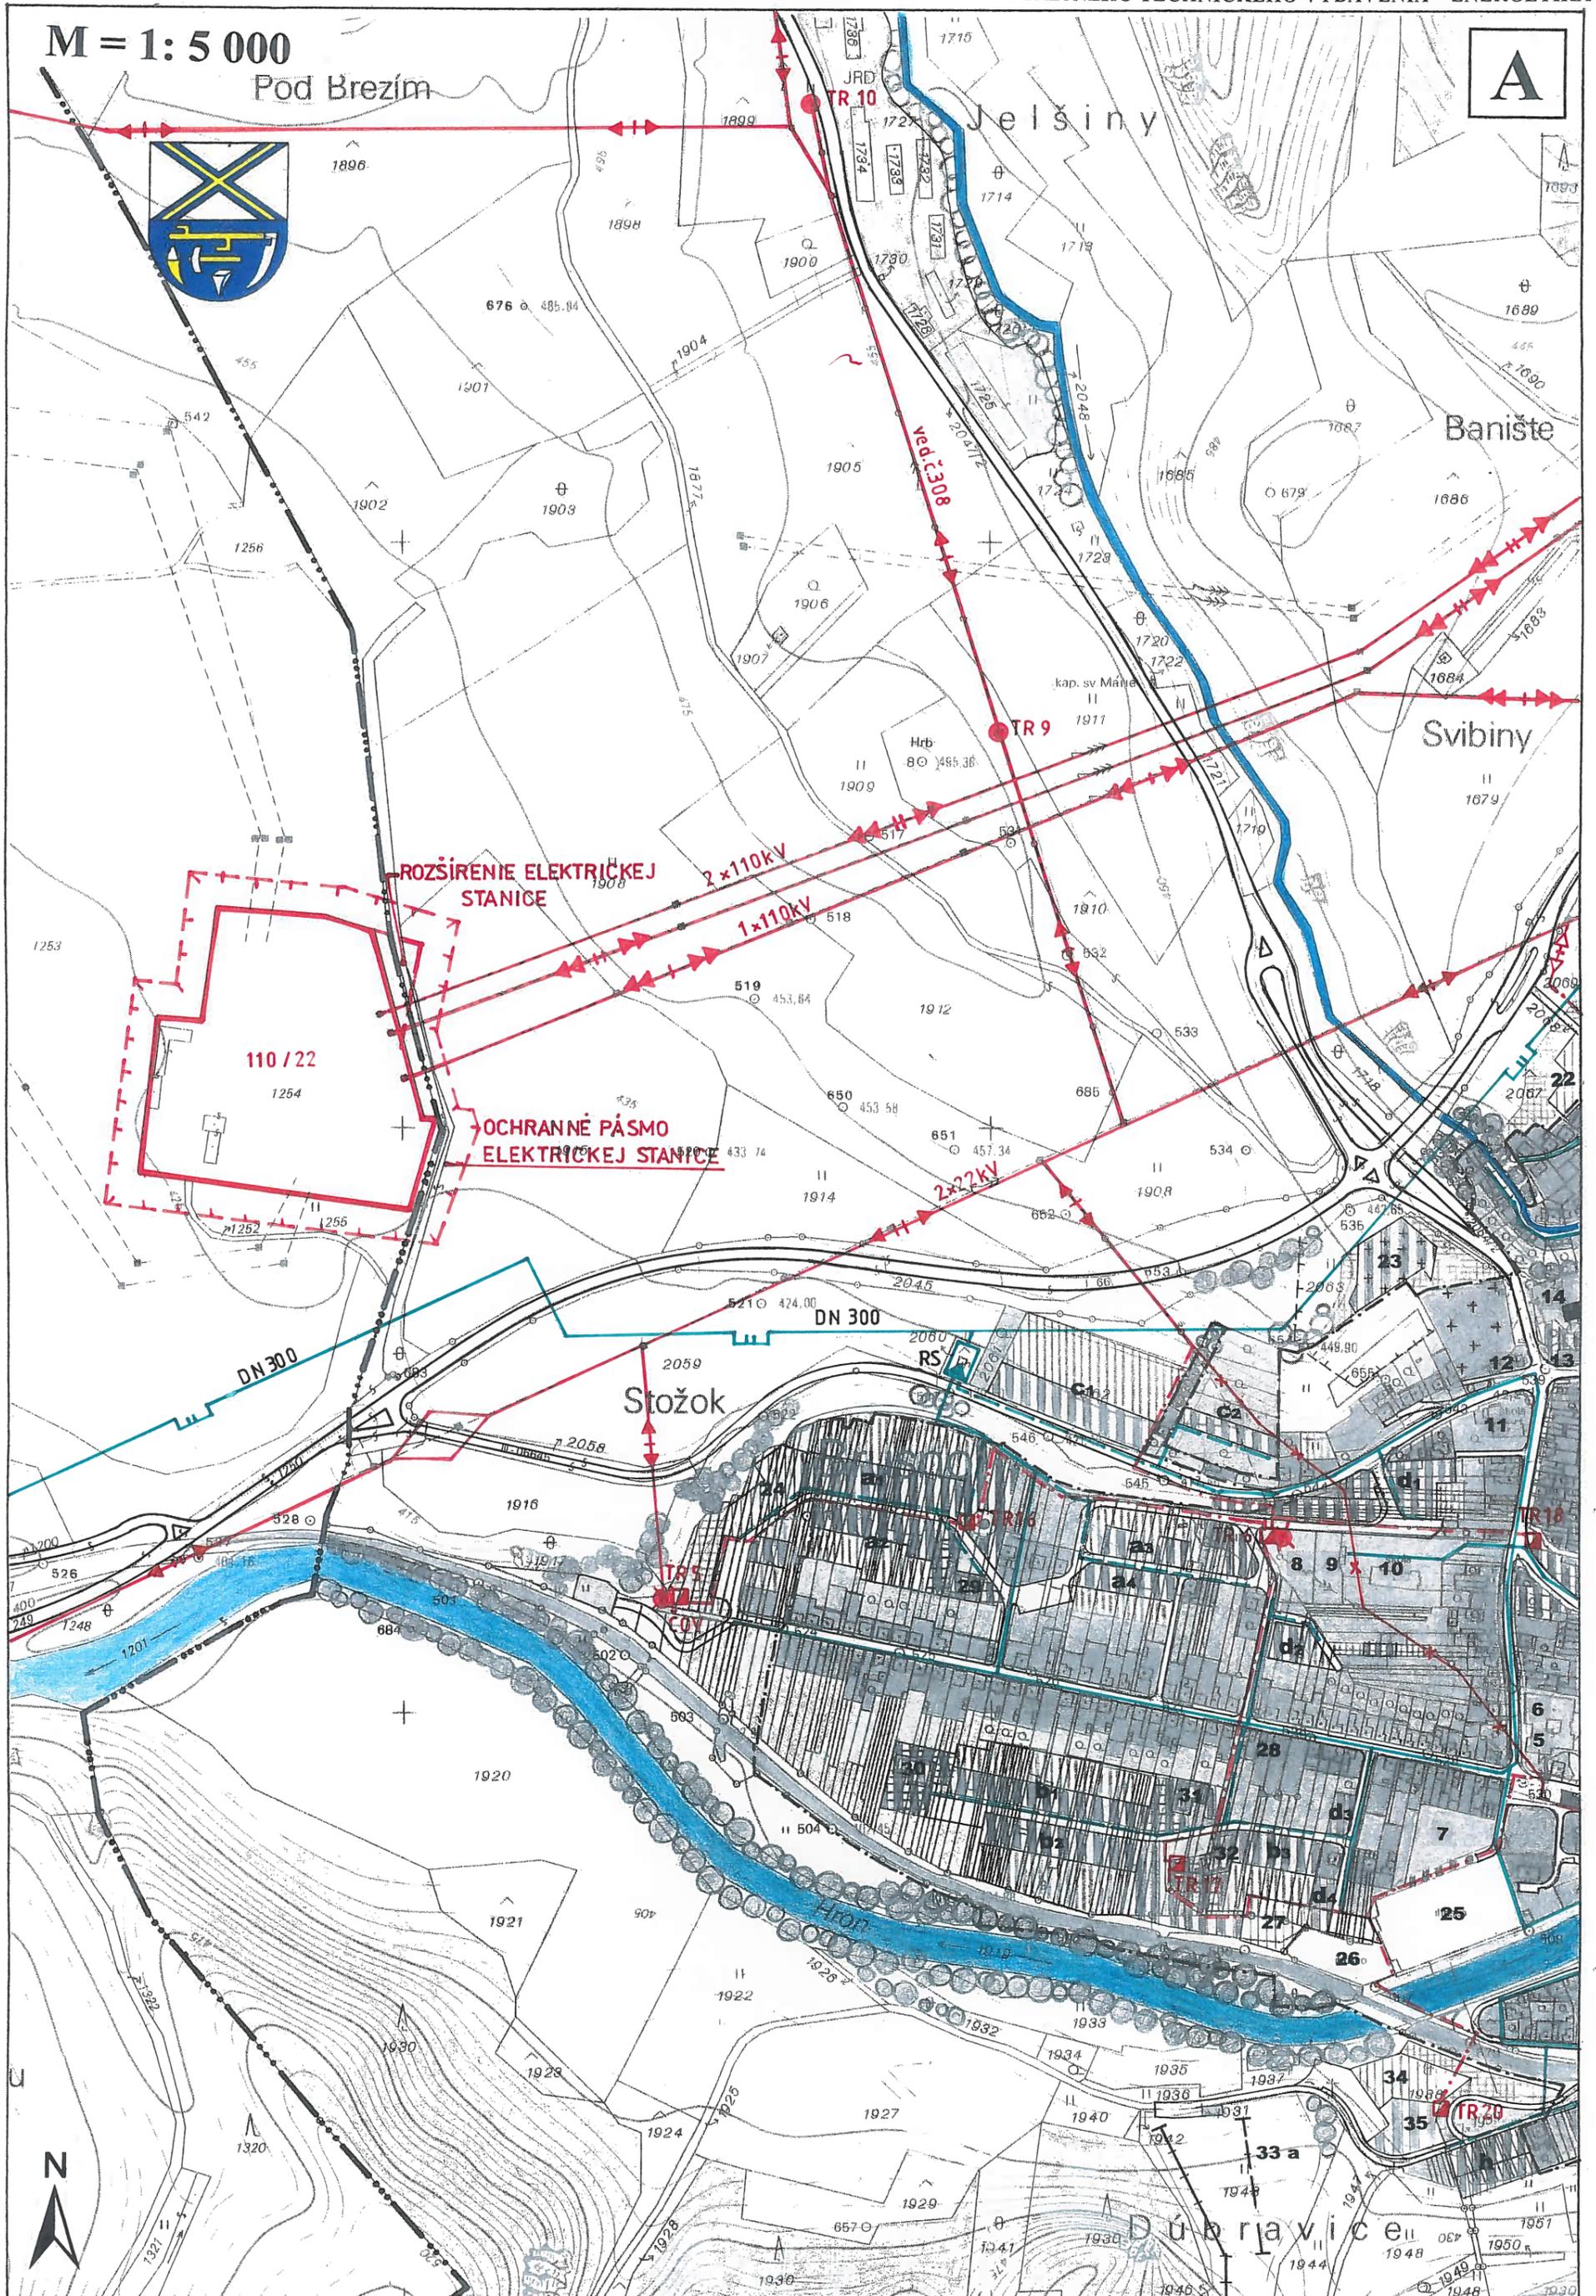


M = 1: 5 000

B

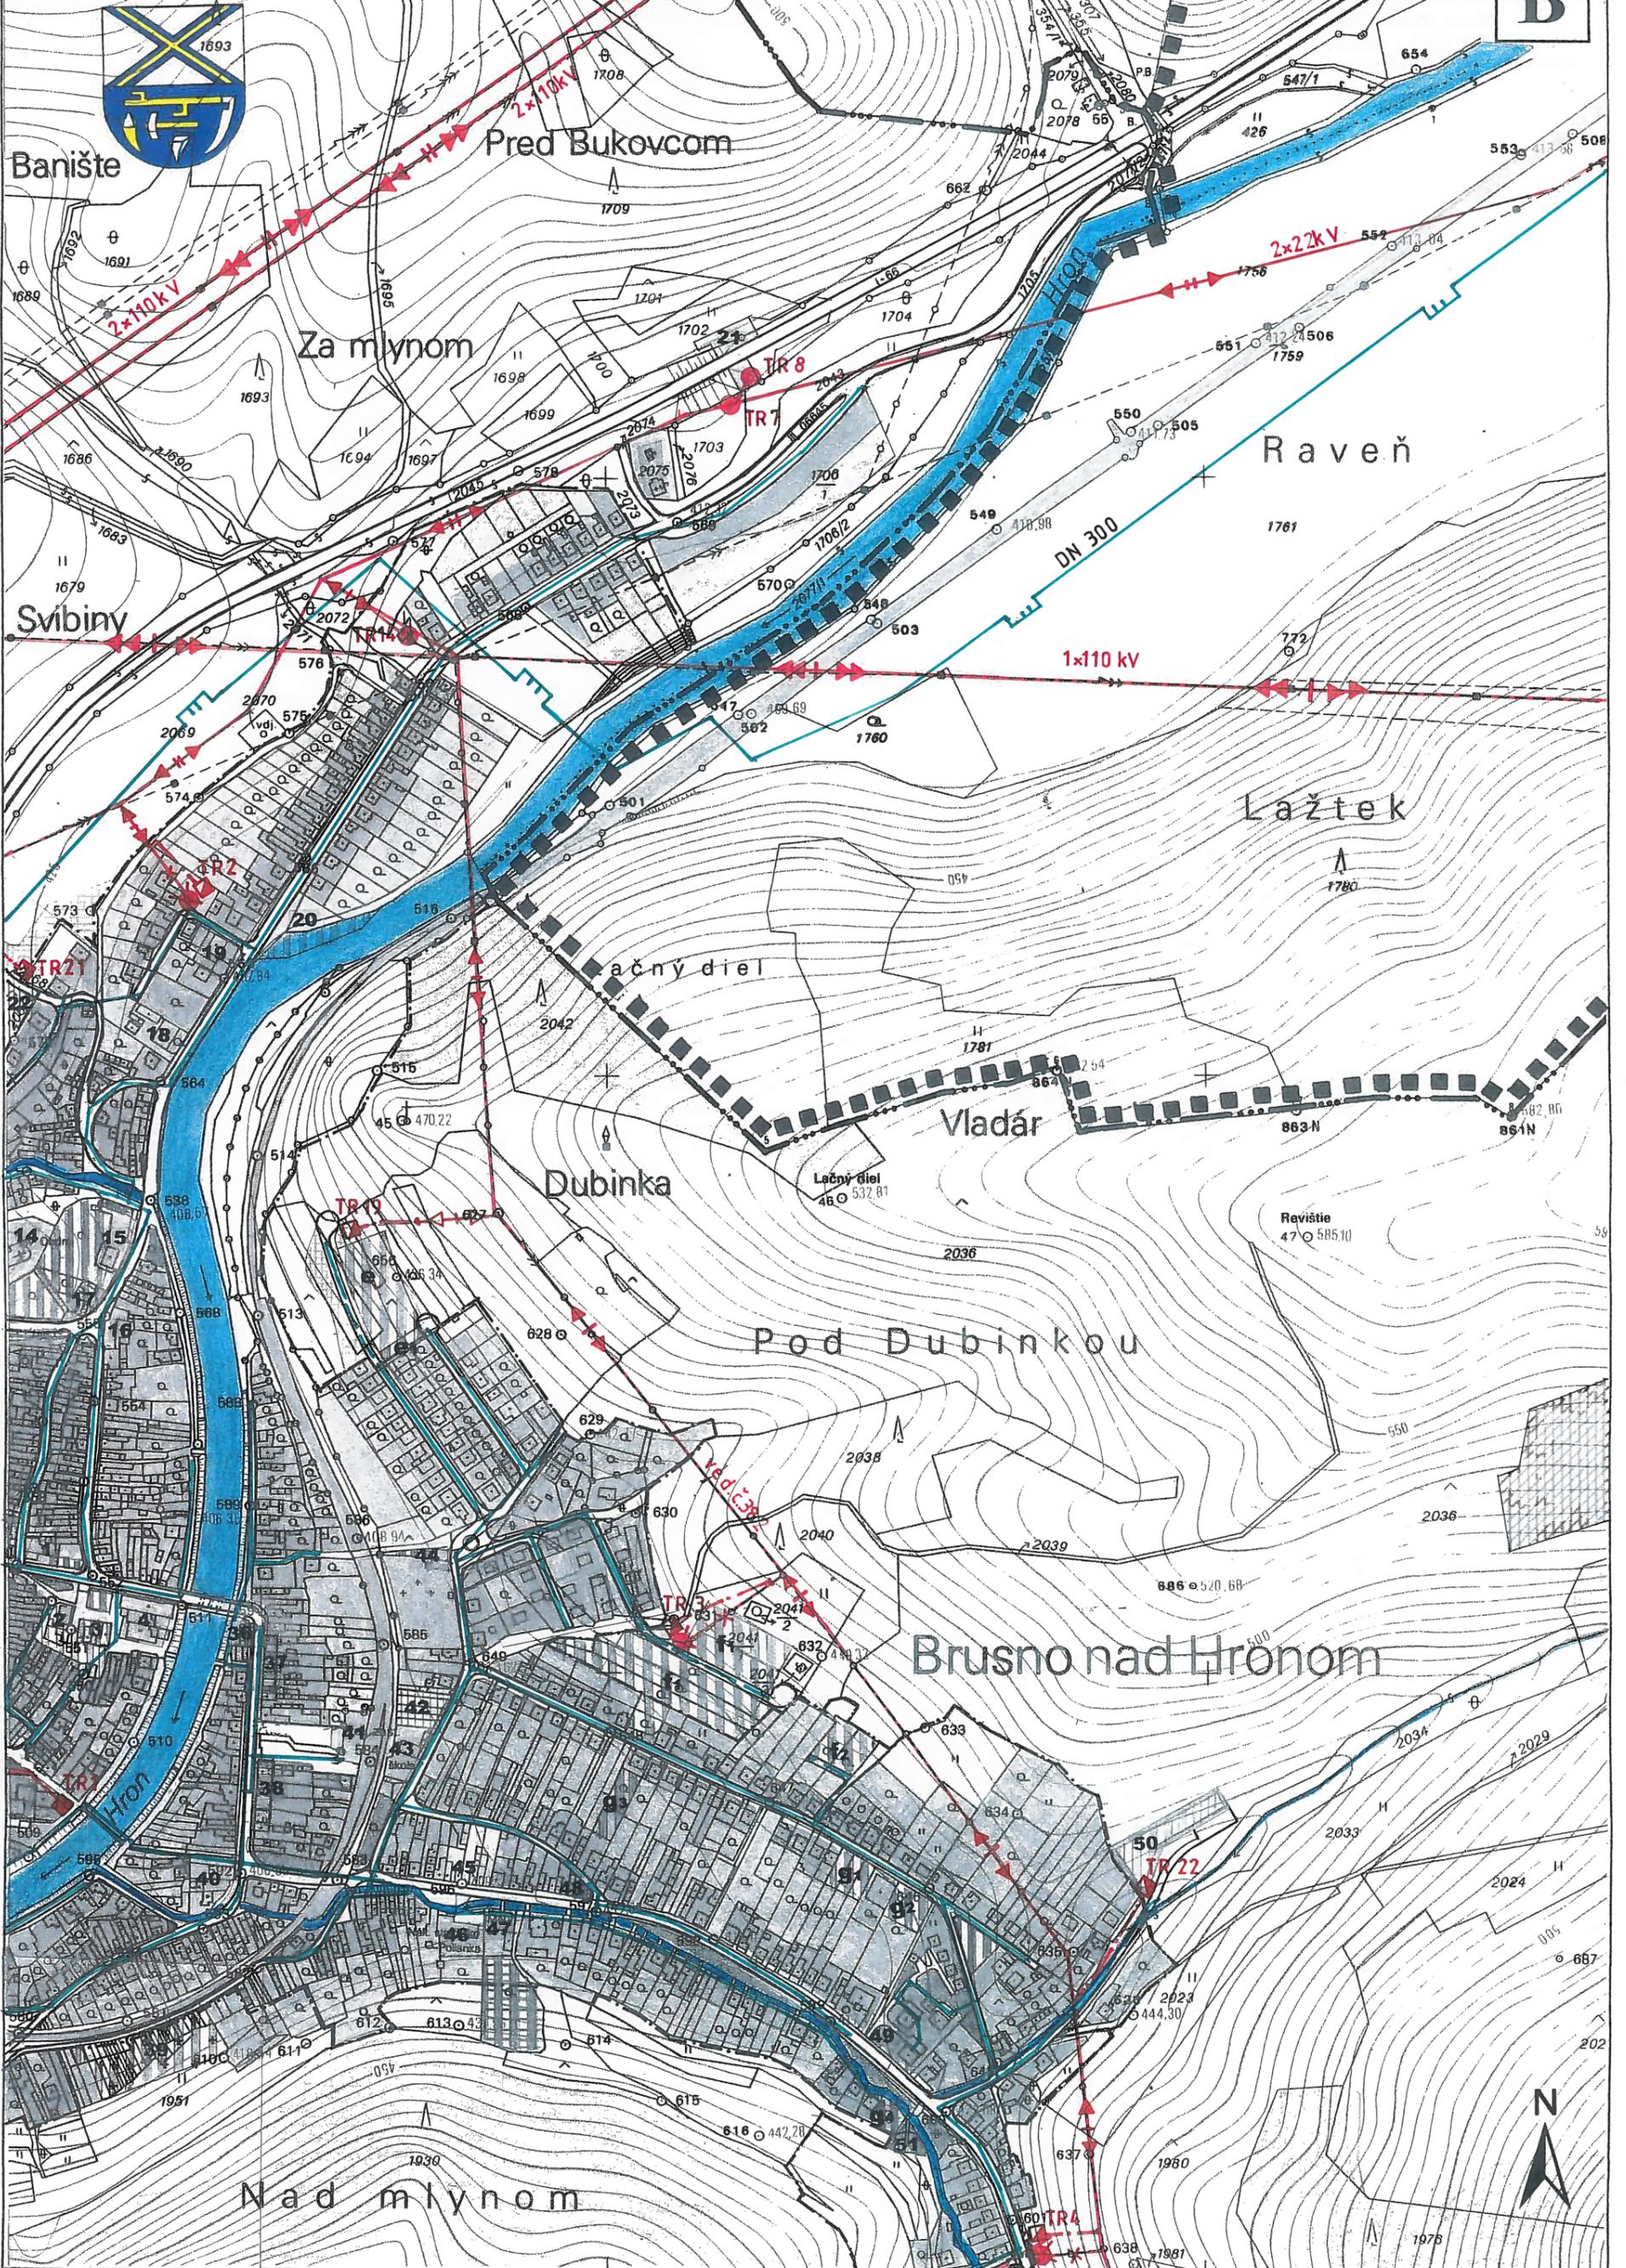


M = 1 : 5 000

C

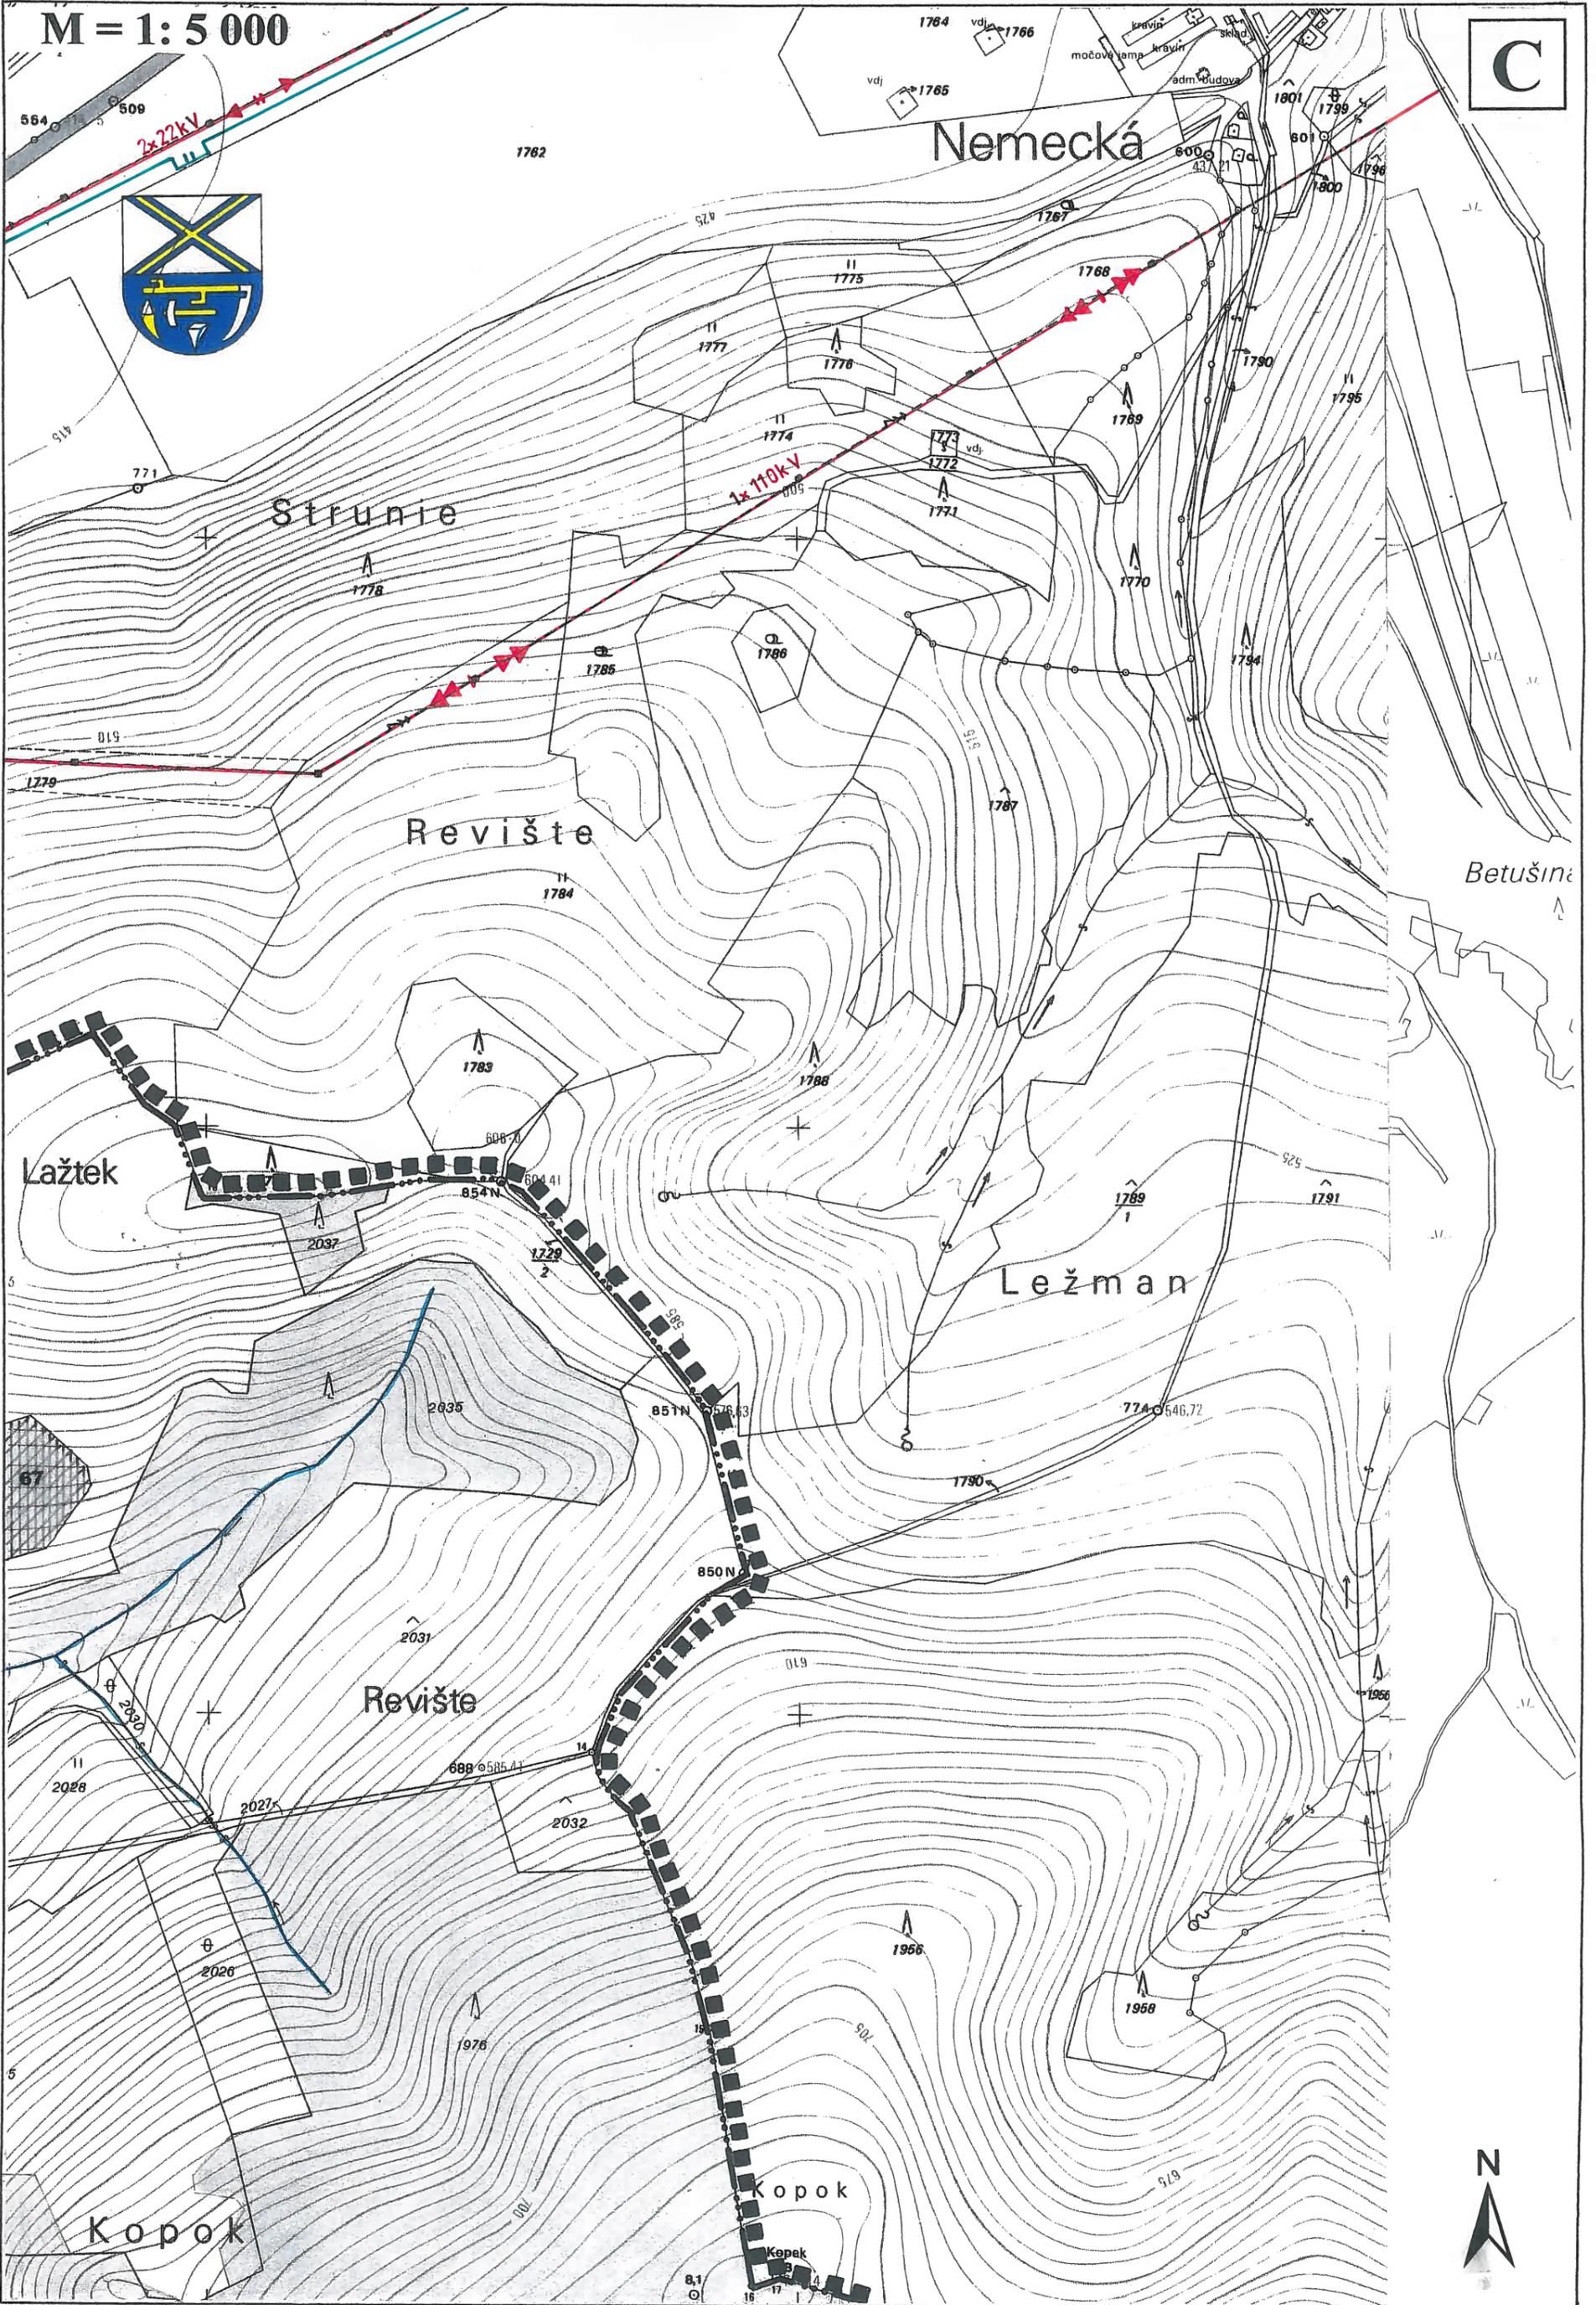

M = 1: 5 000

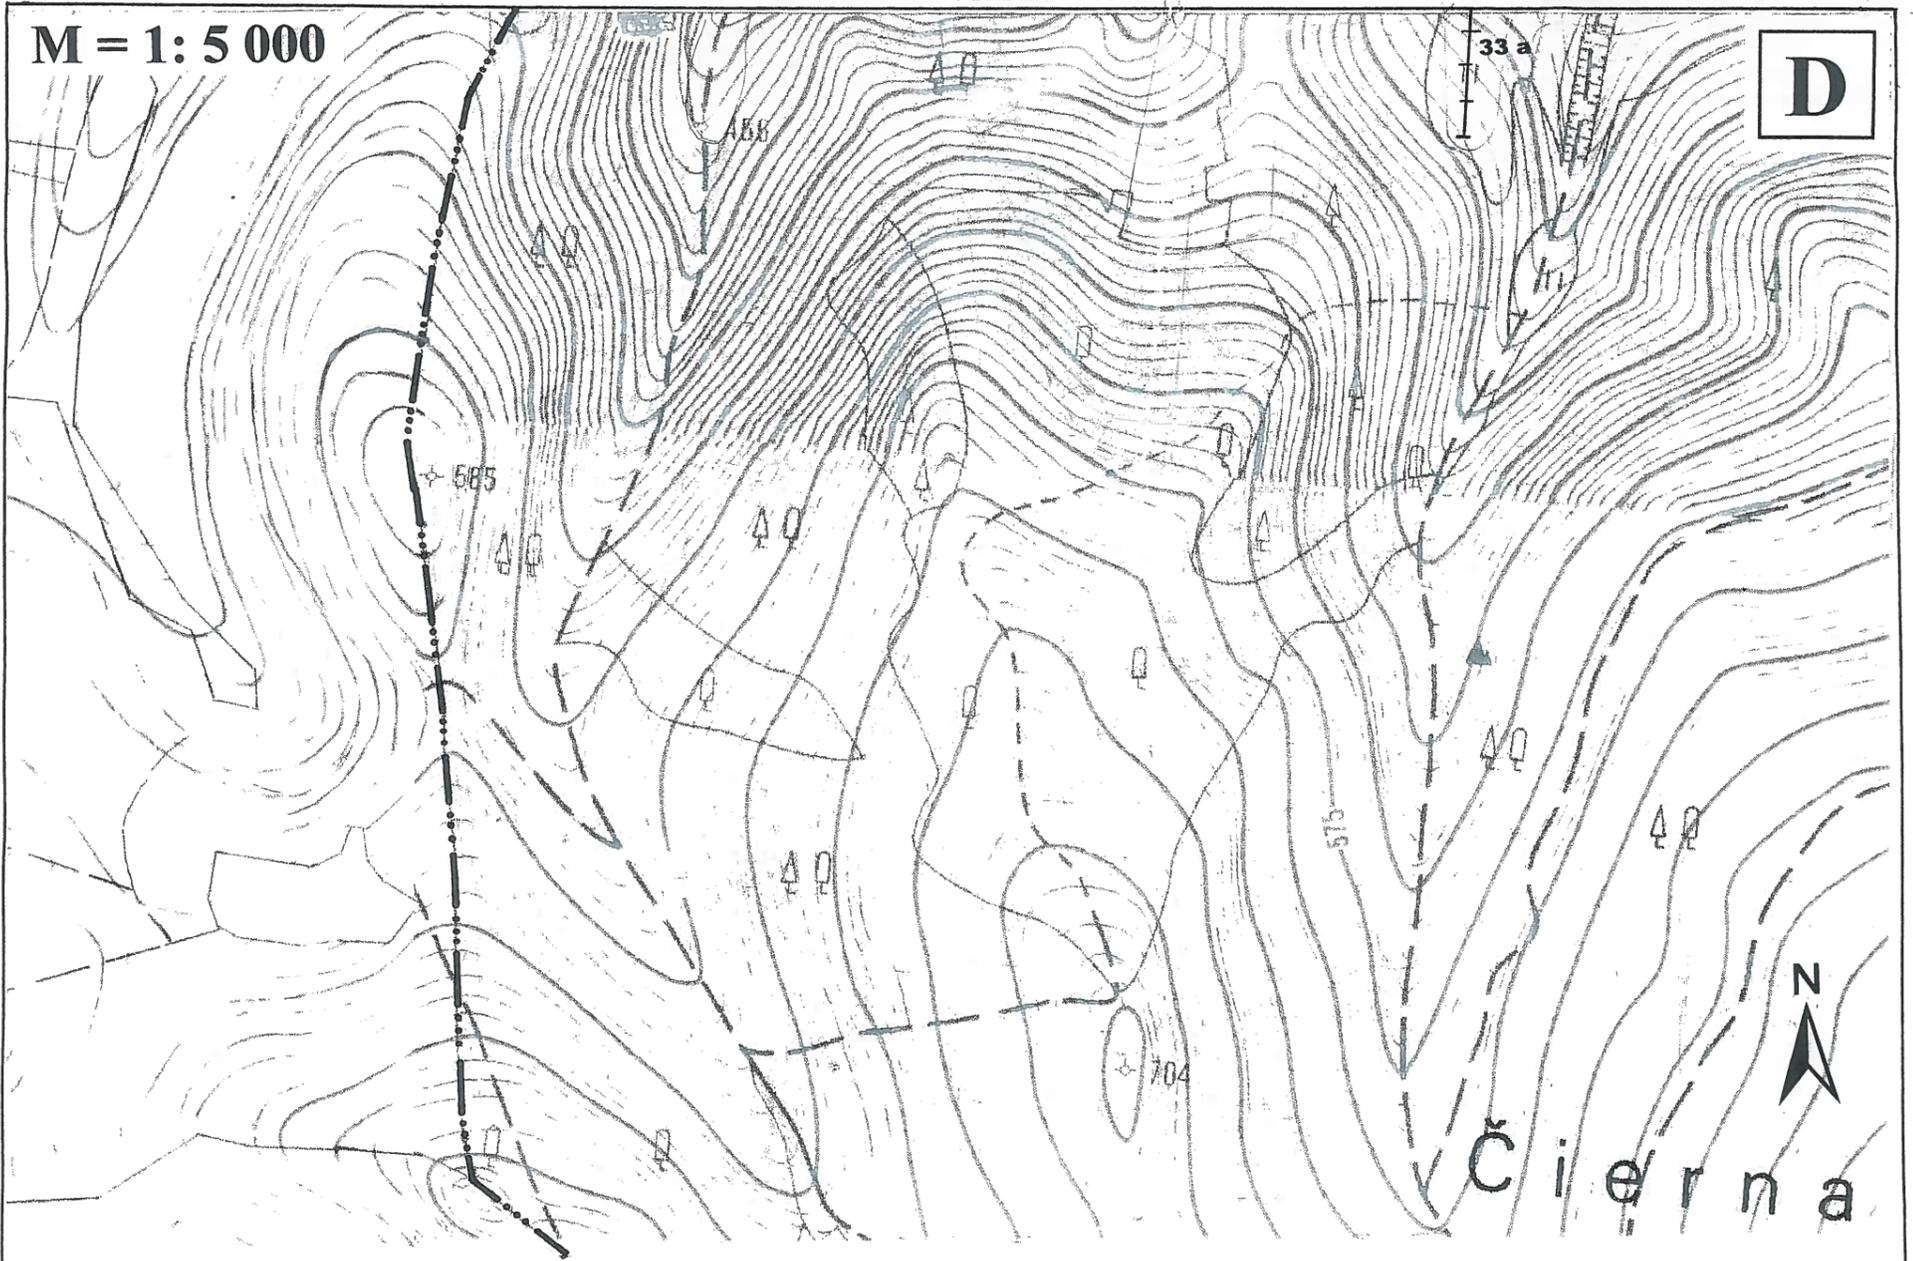

ÚZEMNÝ PLÁN OBCE BRUSNO



KLAD LISTOV:


A	B	C
D	E	F

M = 1:5 000

Nad mlynom



E

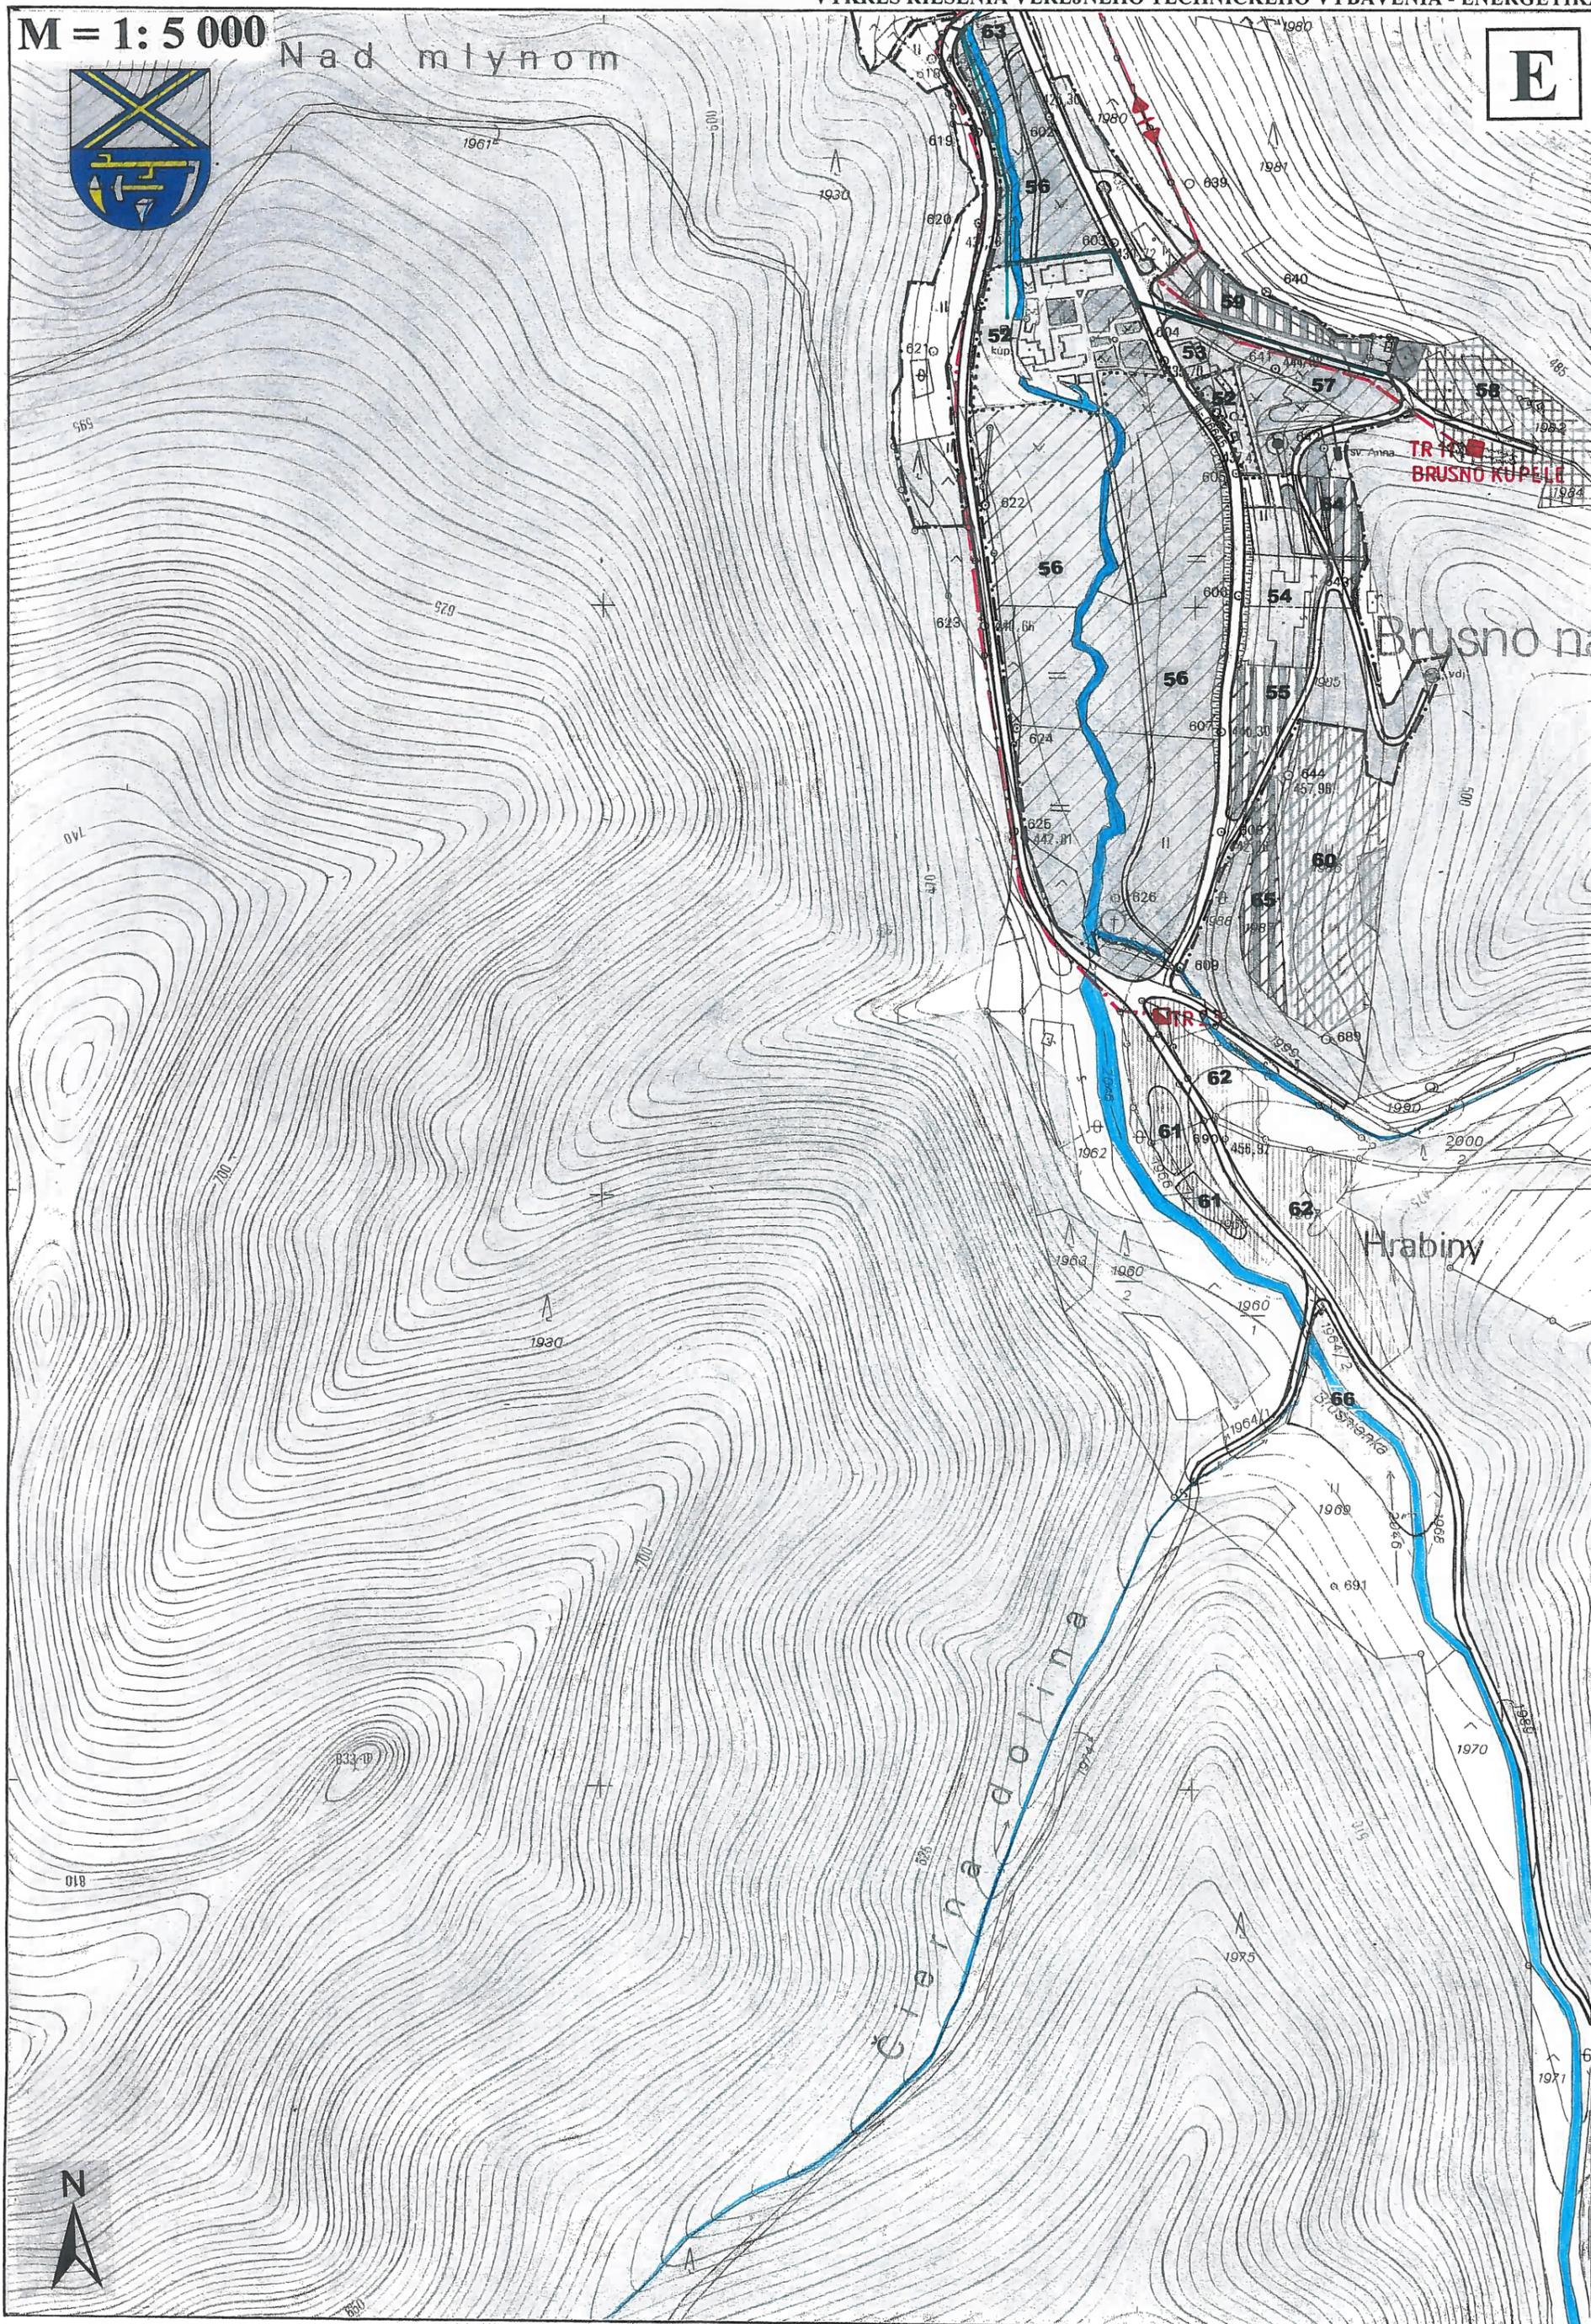

TR 12
BRUSNO KÚPELE

Brusno na


Hrabiny

Čierna dolina

BRUSNÁ



M = 1:5 000

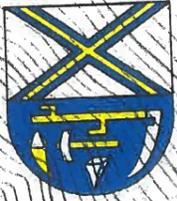

F

