

# ÚZEMNÝ PLÁN OBCE BRUSNO



OBEC BRUSNO  
ÚZEMNÝ PLÁN OBCE BRUSNO SCHVÁLENÝ  
UZNESENÍM Č. 20/B 11/2009 ZO ZASADNUTIA  
OBECNÉHO ZASTUPITELSTVA DŇA 17.08.2009



VIERA KRAKOVSKÁ  
STAROSTKA OBCE

## LEGENDA:

	Hranica okresu
	Hranica katastrálneho územia obce
	Hranica zastavaného územia- stav k 1.1.1990
	Zastavané plochy
	Záhrady
	Záhradkárska osada
	Verejná zeleň
	Orné pôdy
	Trvalé trávne porasty
	Nepoľnohospodárska pôda -ostatné plochy
	Nelesná drevinna vegetácia
	Lesy
	Ochranné lesy
	Lesy osobitného určenia
	Kúpeľný park
	Hranica bonitovanej pôdno-ekologickej jednotky
<b>0883673</b>	Číselný kód BPEJ
	Priestory budúceho možného použitia poľnohospodárskej pôdy na nepoľnohospodárske účely
	Zábery poľnohospodárskej pôdy pre líniové stavby
<b>OZ3</b>	Číslo lokality

SLOVENSKÁ AGENTÚRA  
ŽIVOTNÉHO PROSTREDIA  
Centrum starostlivosti  
o vidiecke životné prostredie  
Tajovského 28, 975 90 Banská Bystrica





	Názov dokumentácie	ÚZEMNÝ PLÁN OBCE BRUSNO		Číslo výkresu <b>7</b>
	Názov výkresu	VÝKRES PERSPEKTÍVNEHO POUŽITIA PP A LP NA NEPOĽNOHOSPODÁRSKE ÚČELY		
SAŽP Centrum starostlivosti o vidiecke životné prostredie 975 90 BANSKÁ BYSTRICA Tajovského 28				
ROK SPRACOVANIA <b>JÚN 2009</b>	RIADITEĽKA CENTRA Ing. arch. A. Kršáková	HLAVNÝ RIEŠITEĽ: Ing. arch. M. Chochoľová	ZODPOVEDNÝ PROJEKTANT: Ing. A. Králik	
MIERKA 1 : 5 000				

M = 1:5 000

Pod Brezím


A

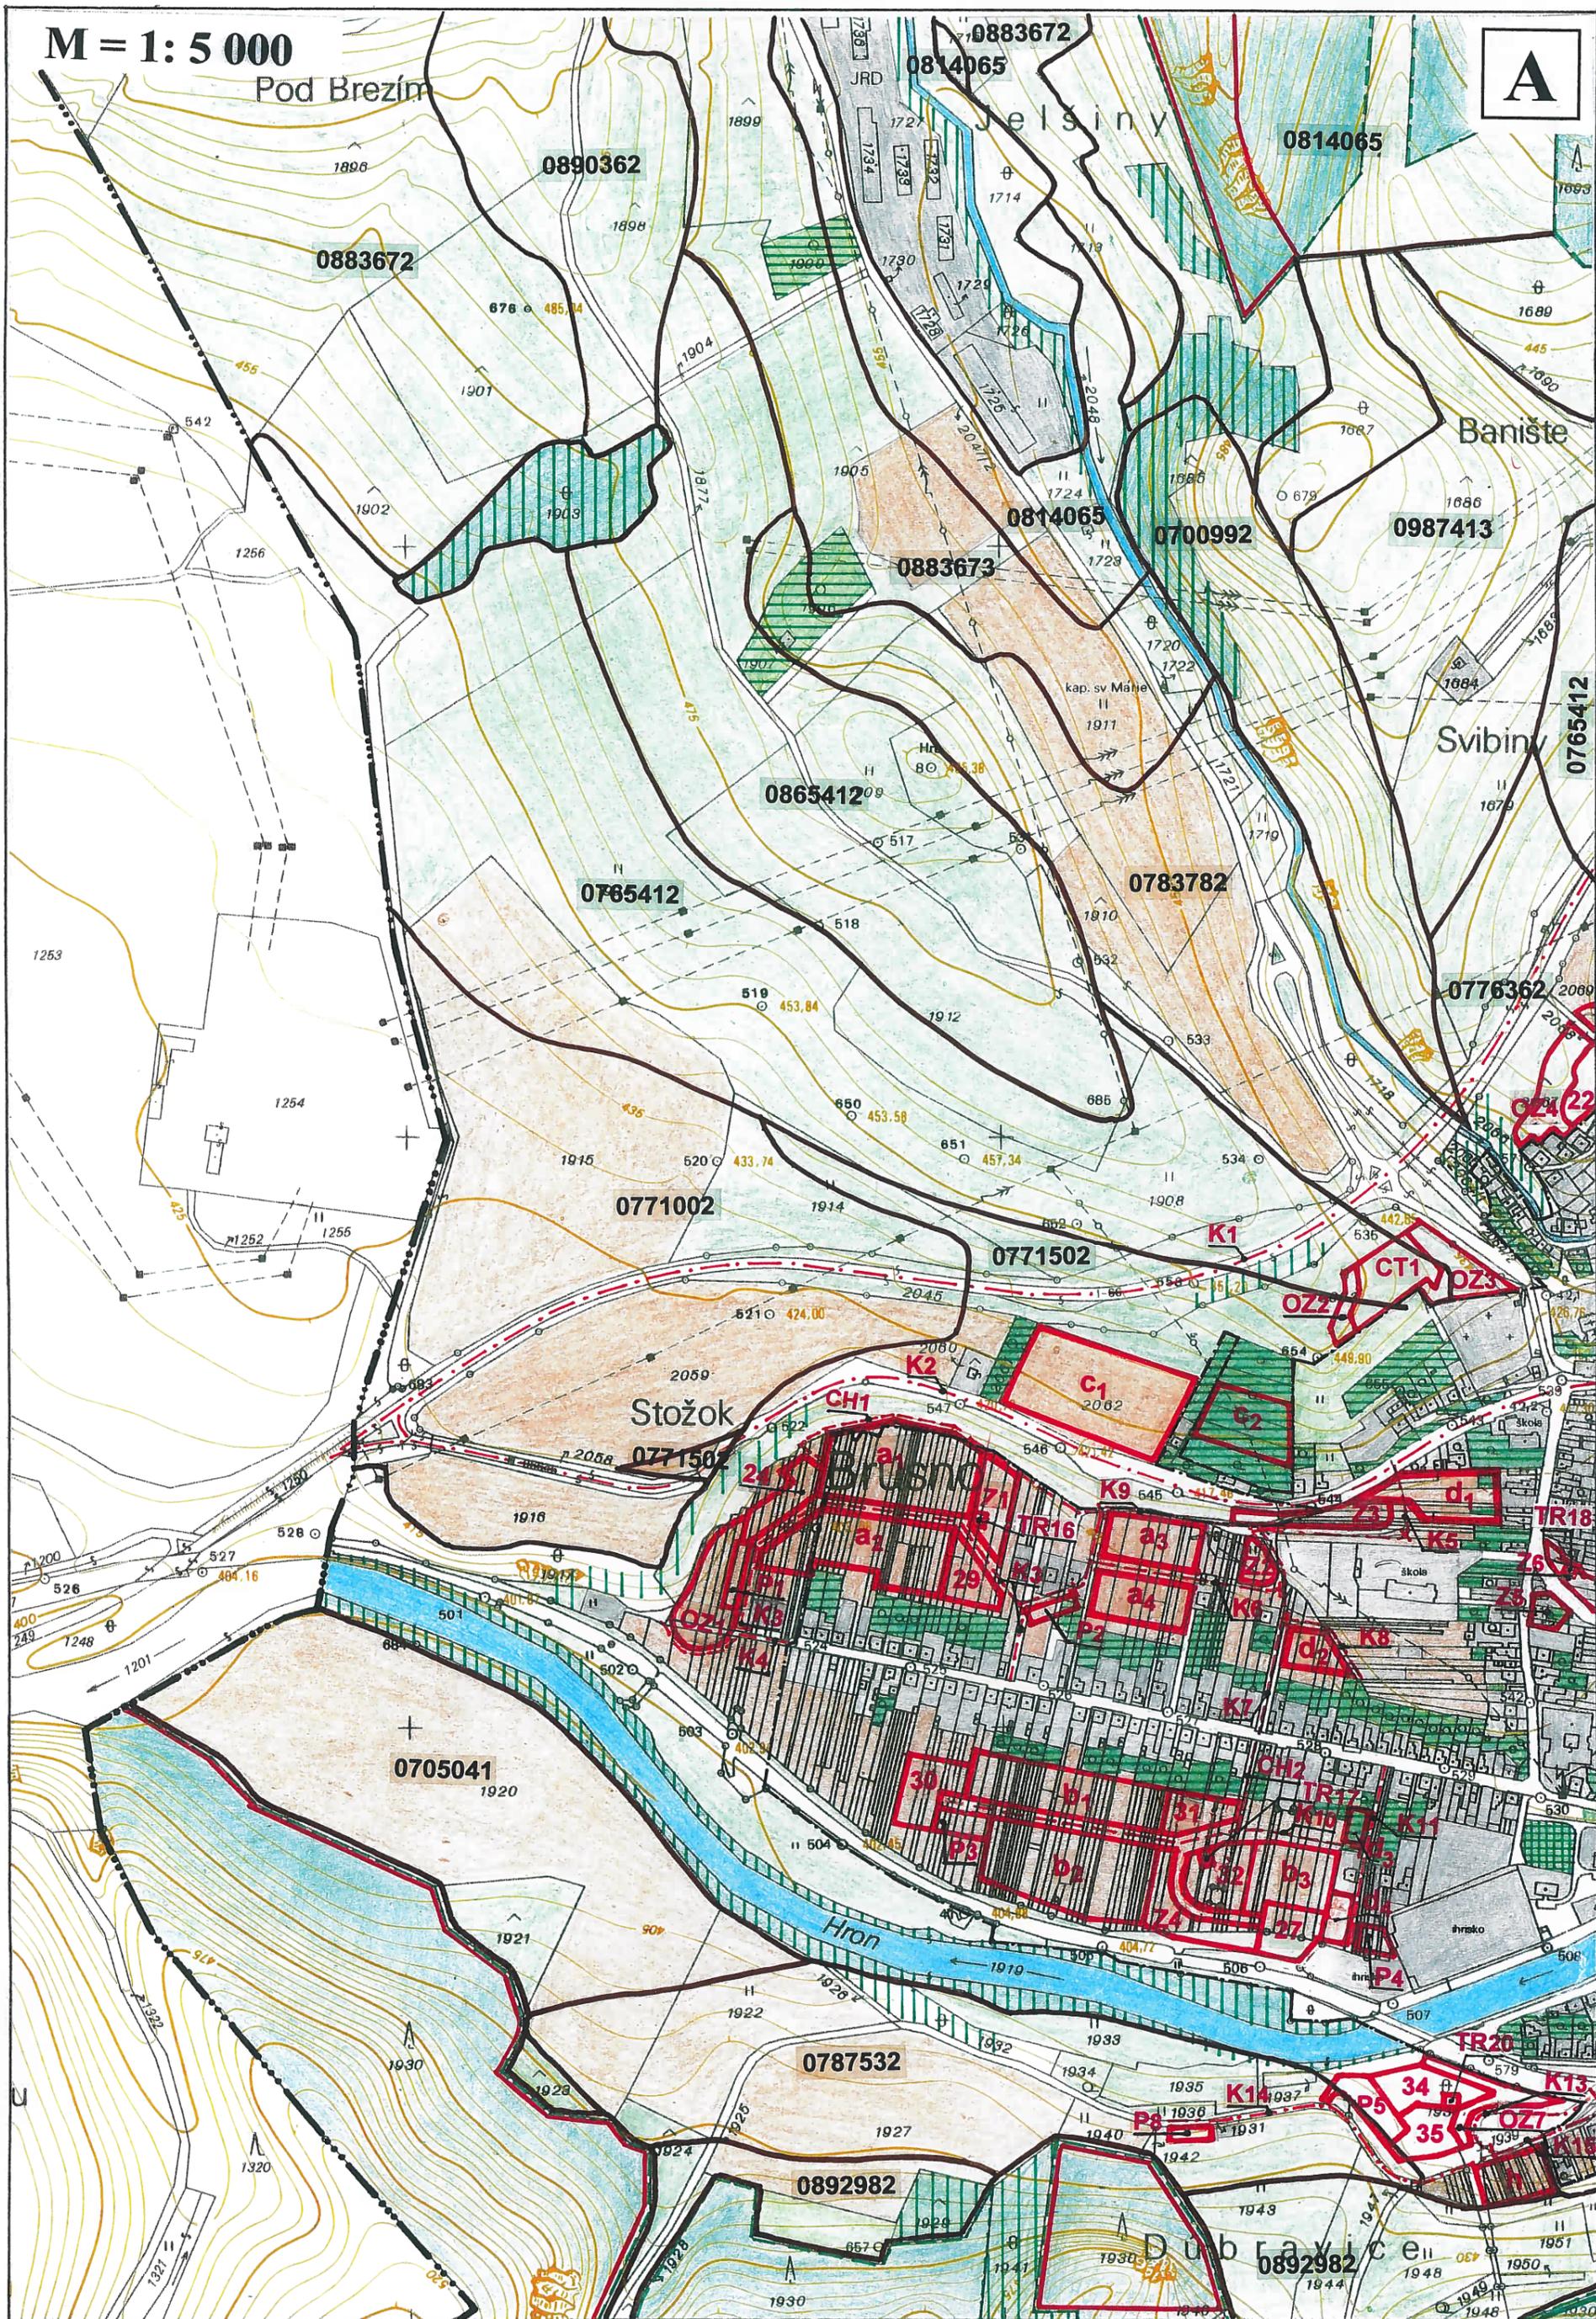


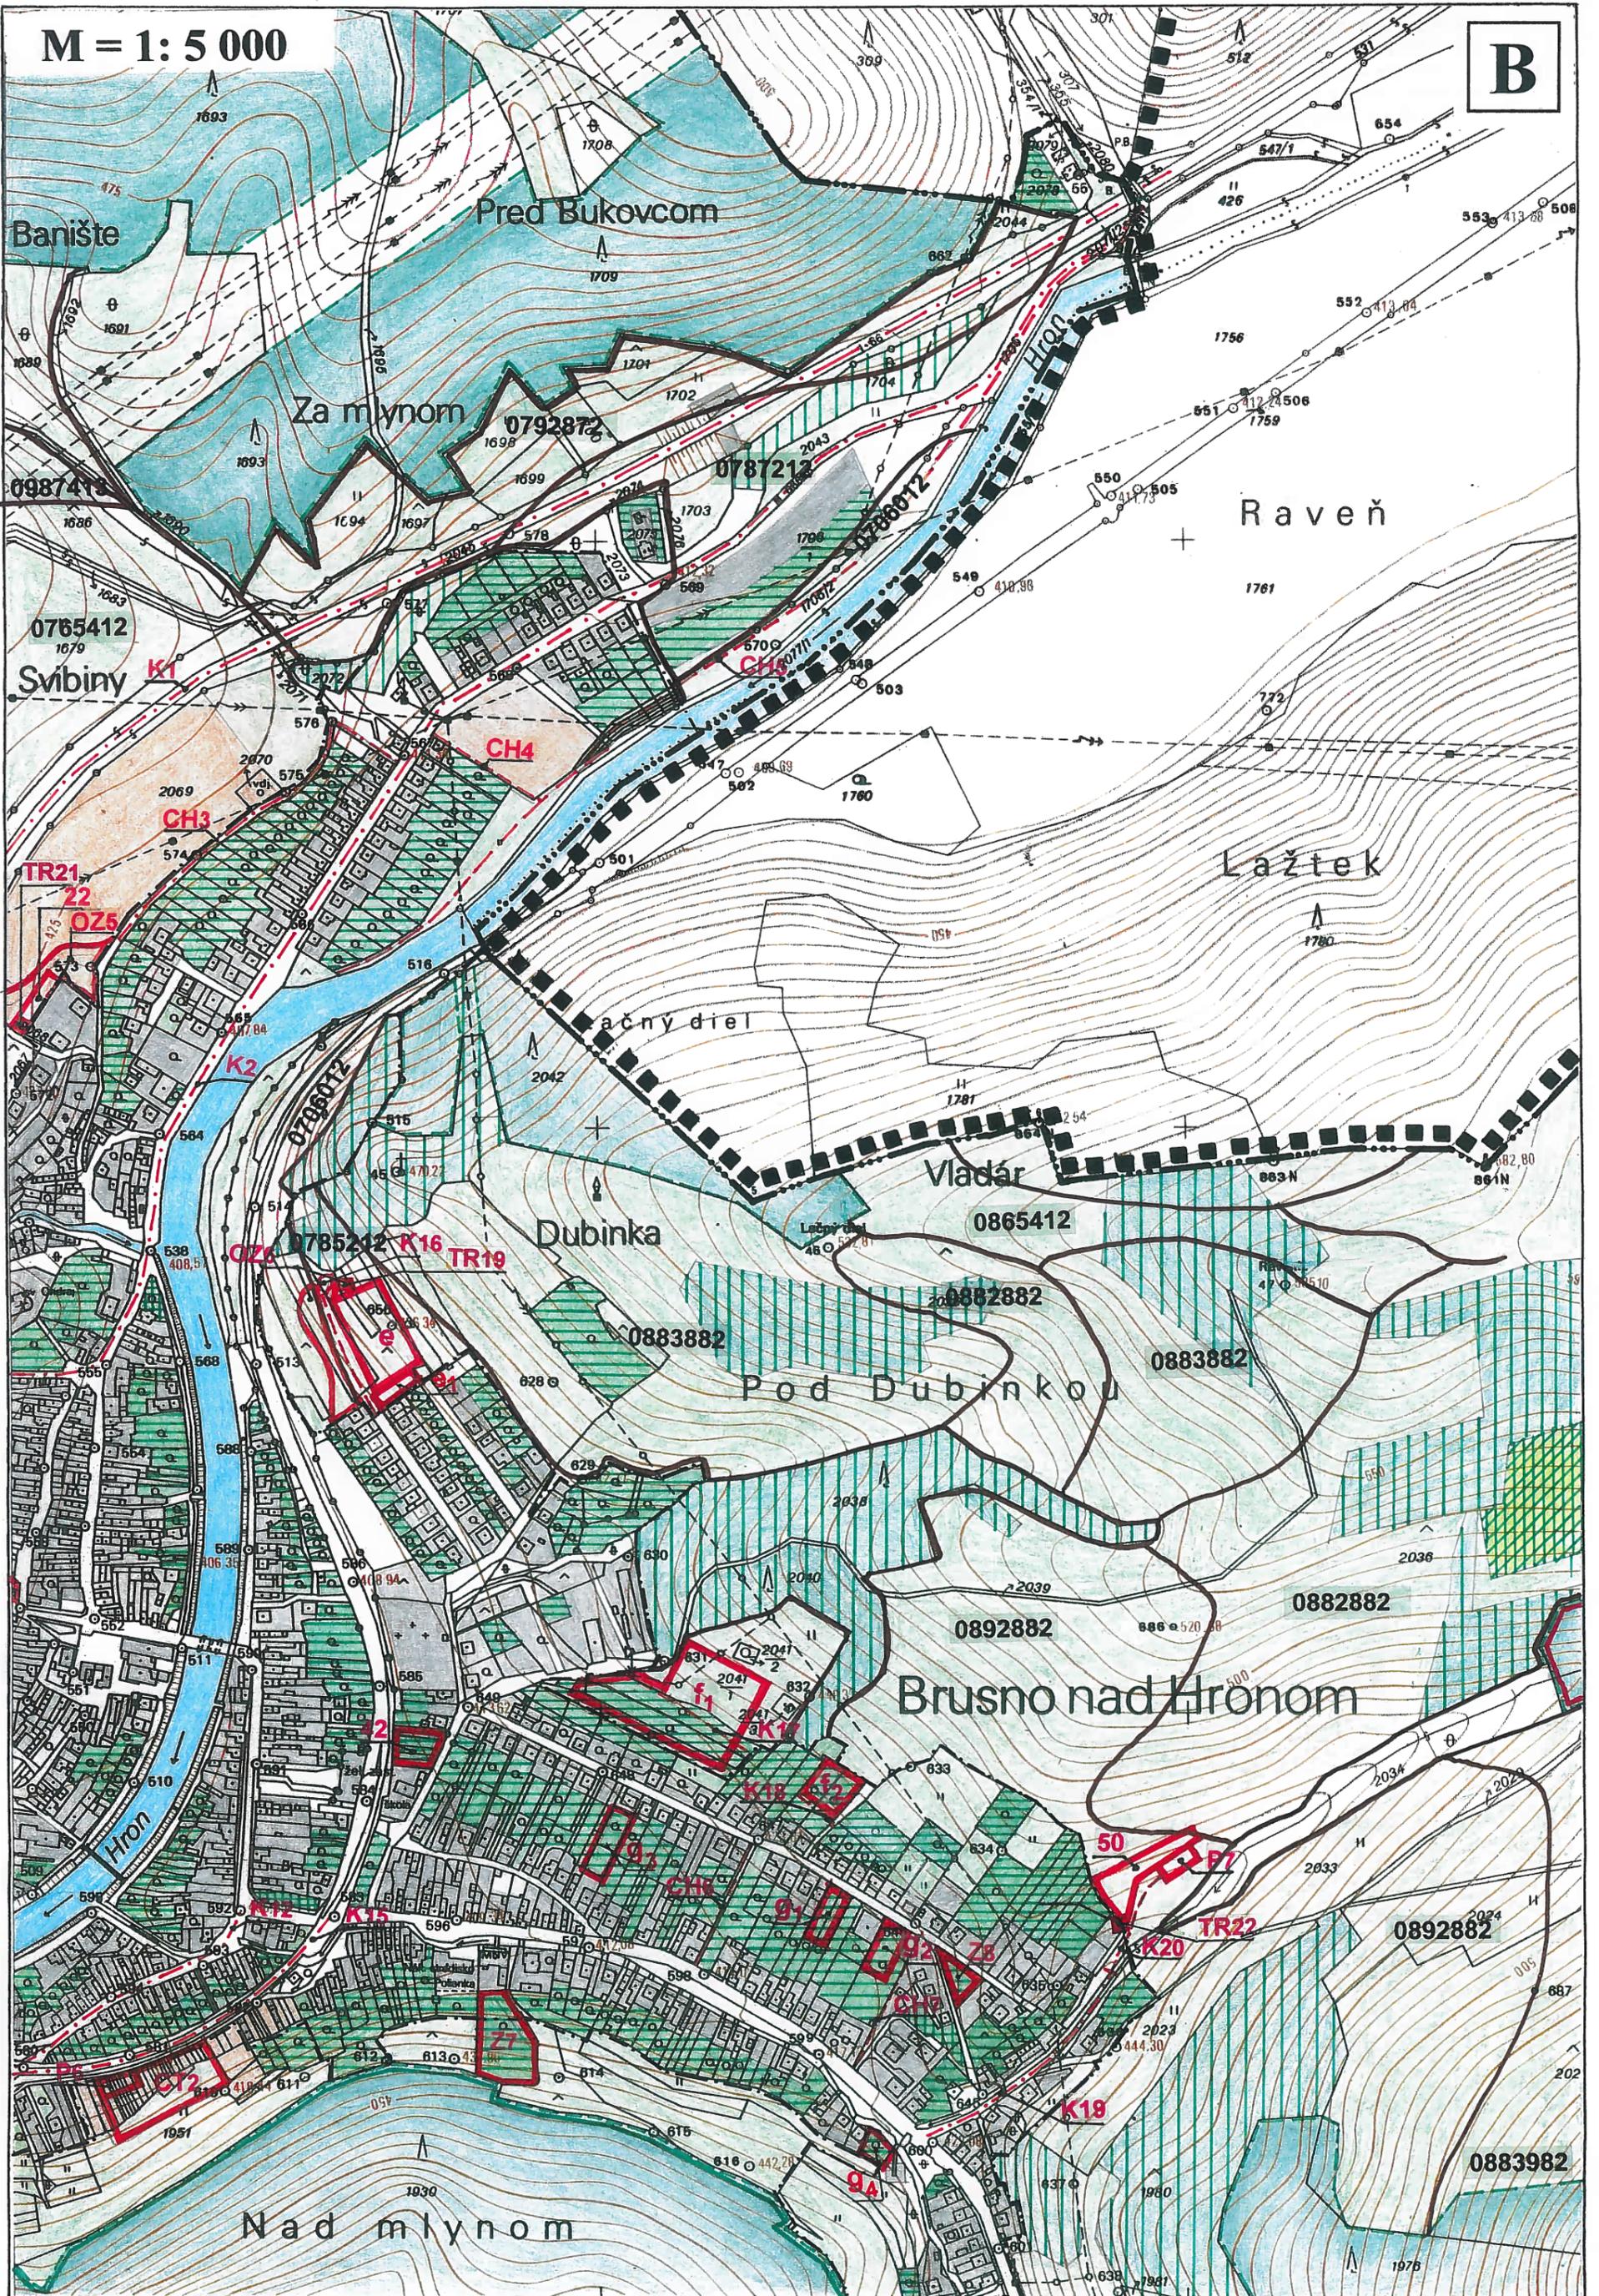

M = 1: 5 000

C

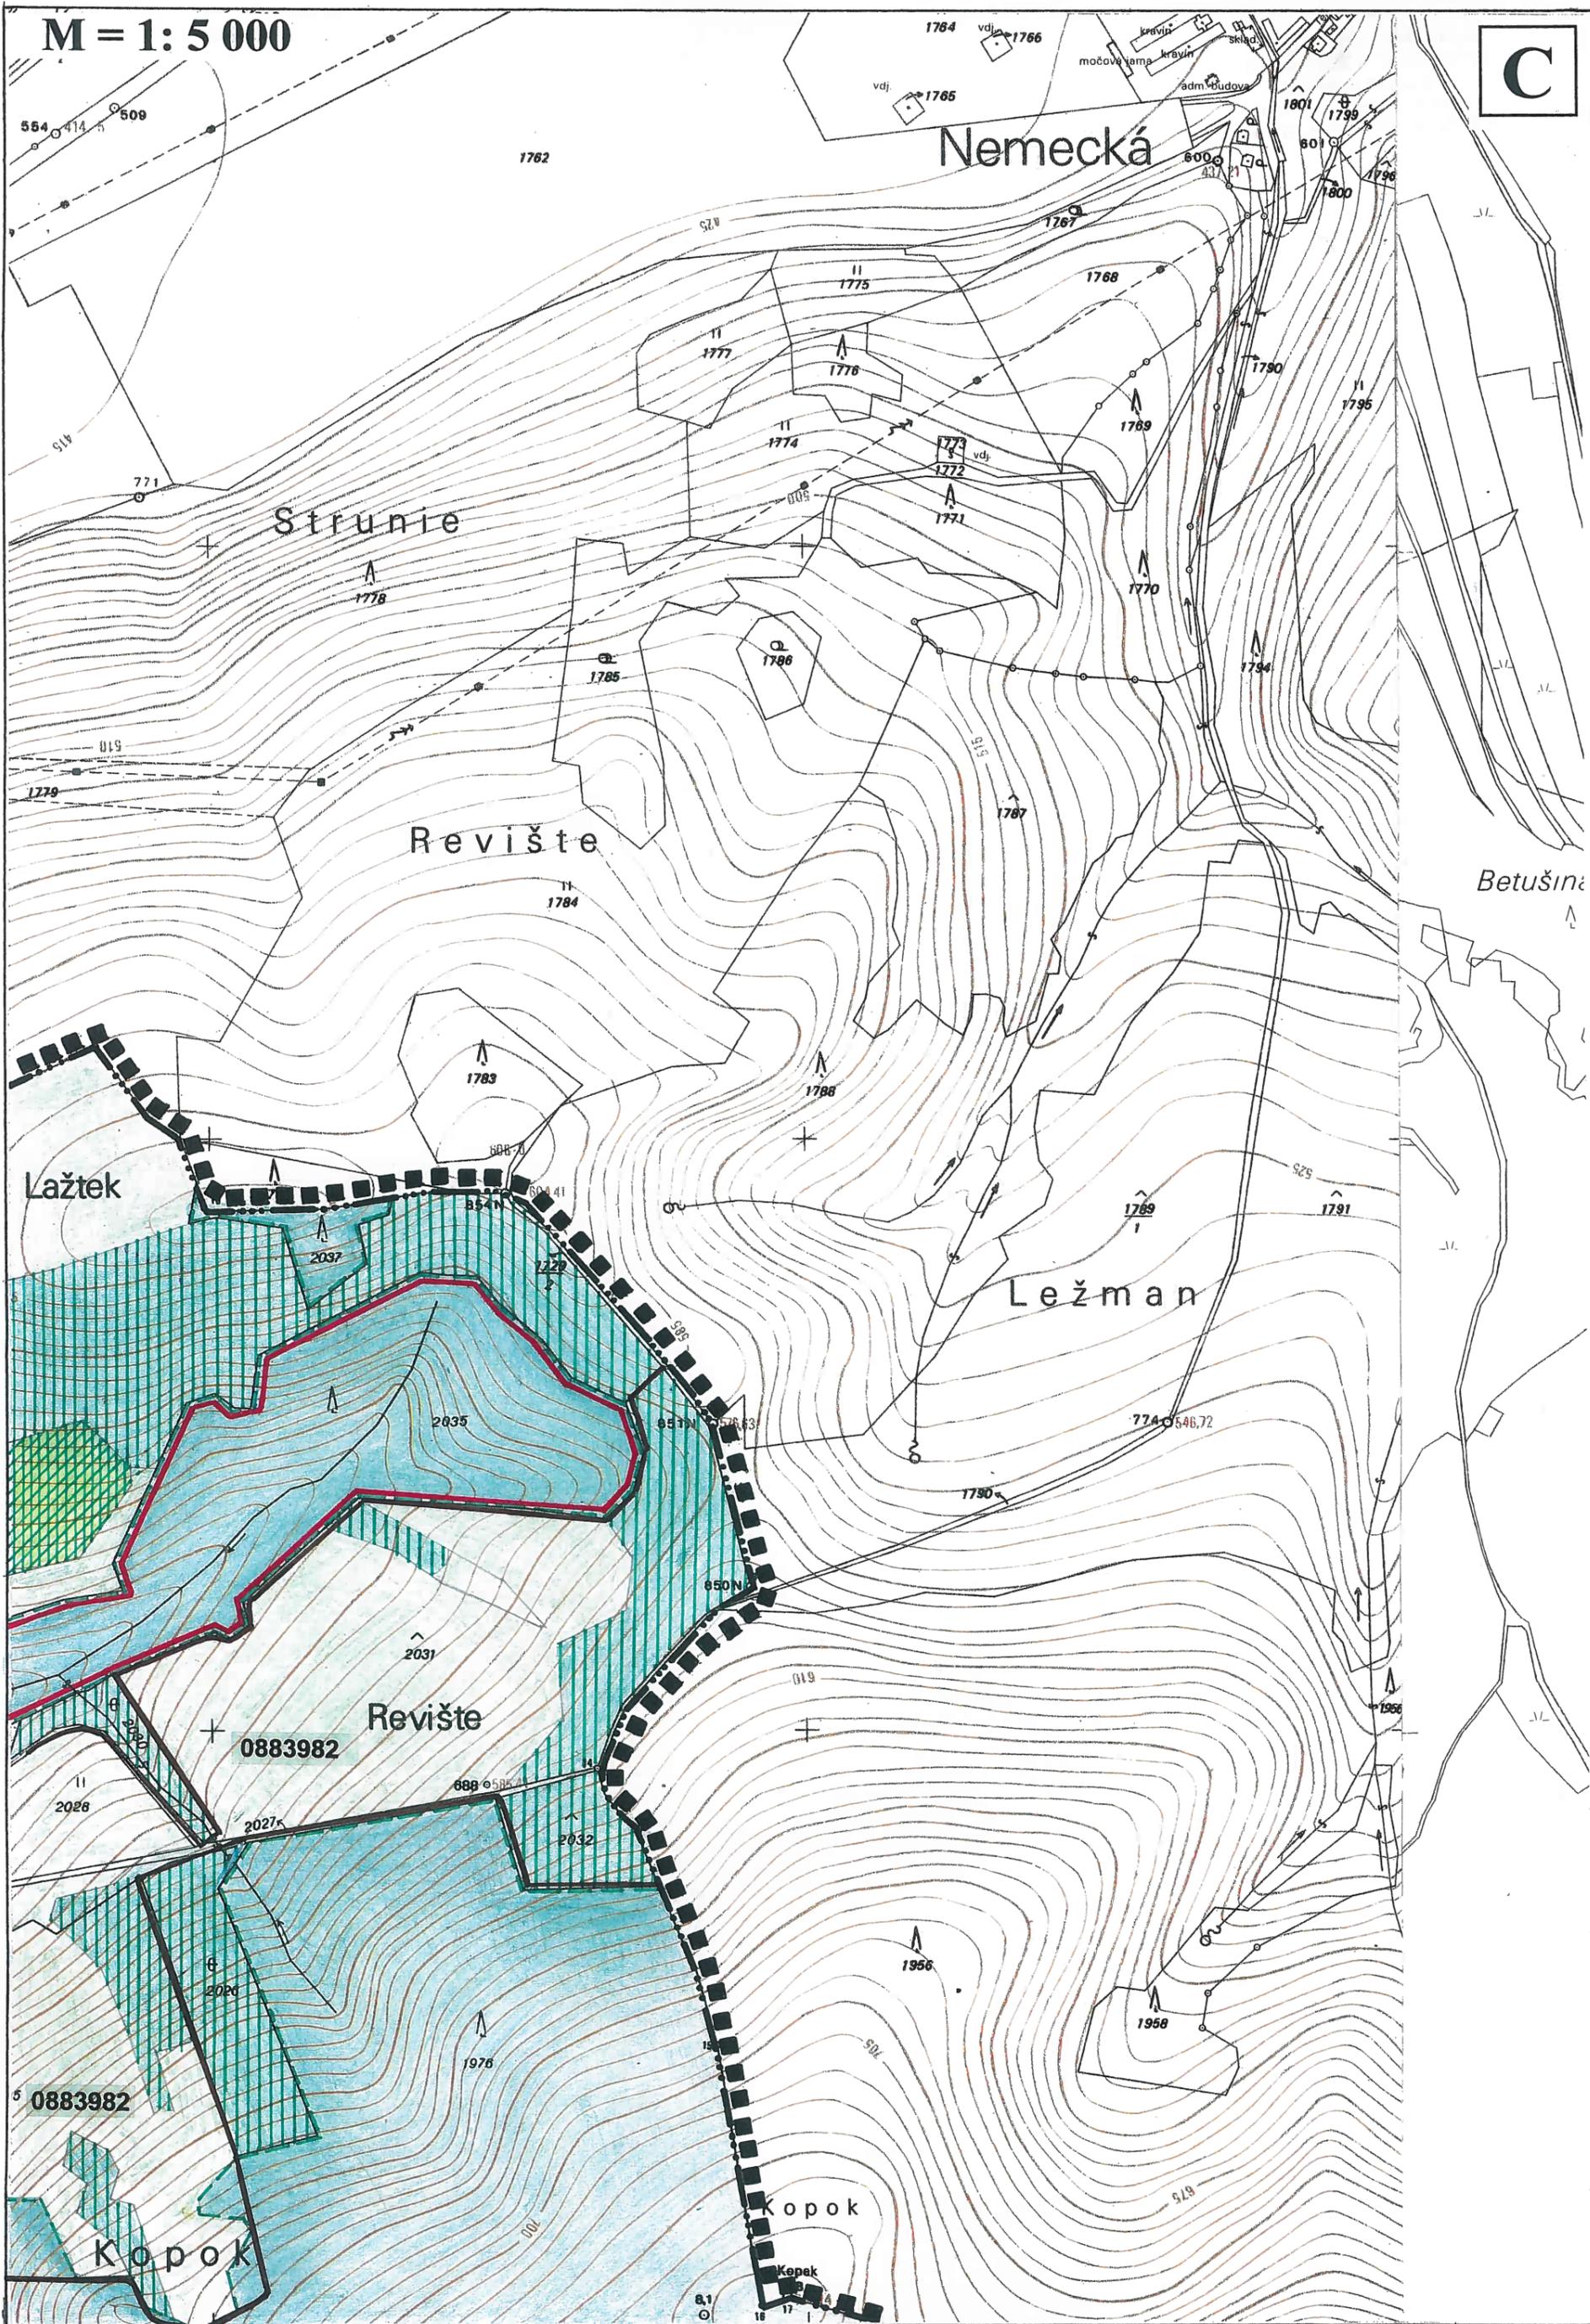

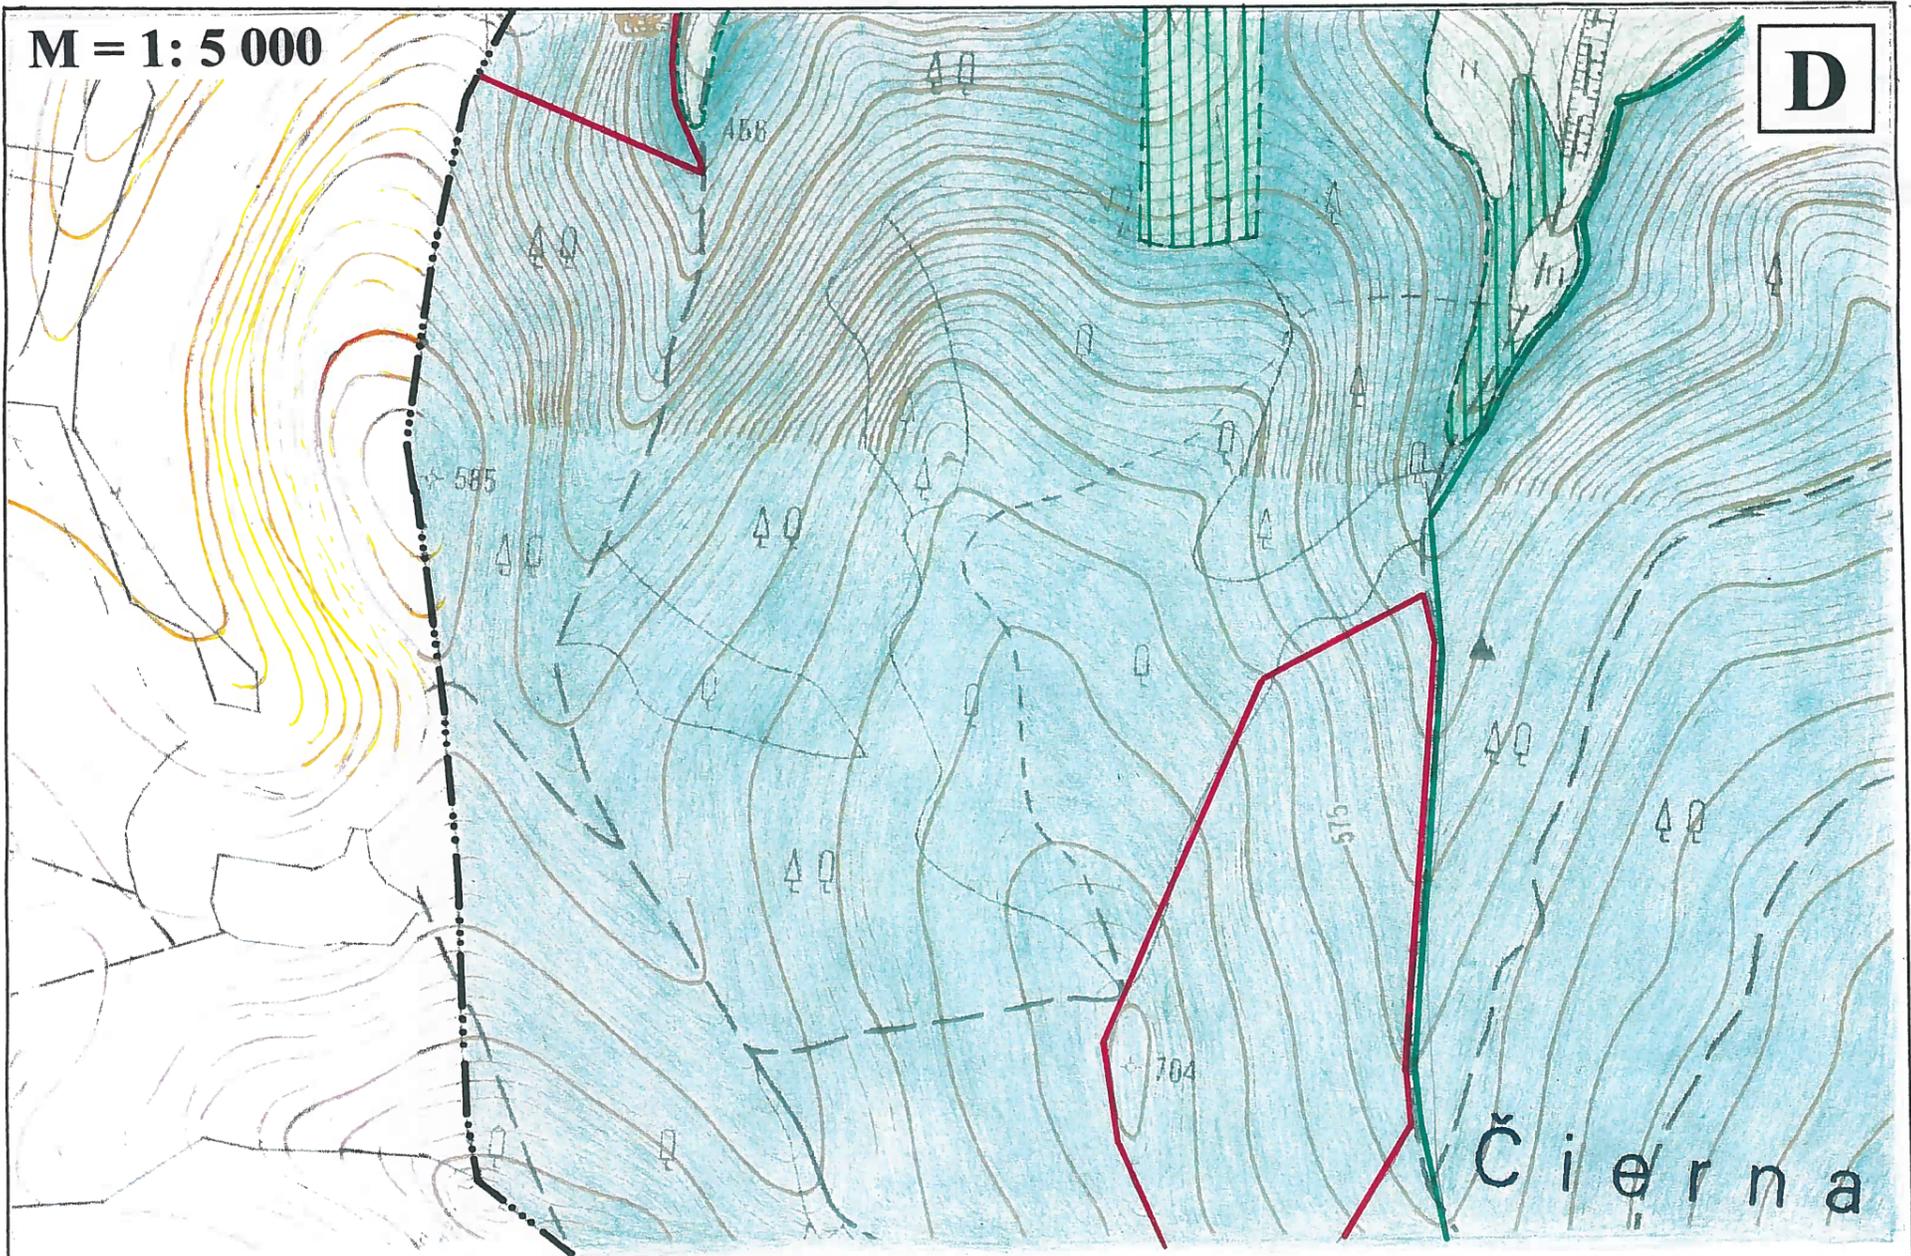

# ÚZEMNÝ PLÁN OBCE BRUSNO




KLAD LISTOV:

A	B	C
D	E	F

M = 1:5 000

Nad mlynom

E

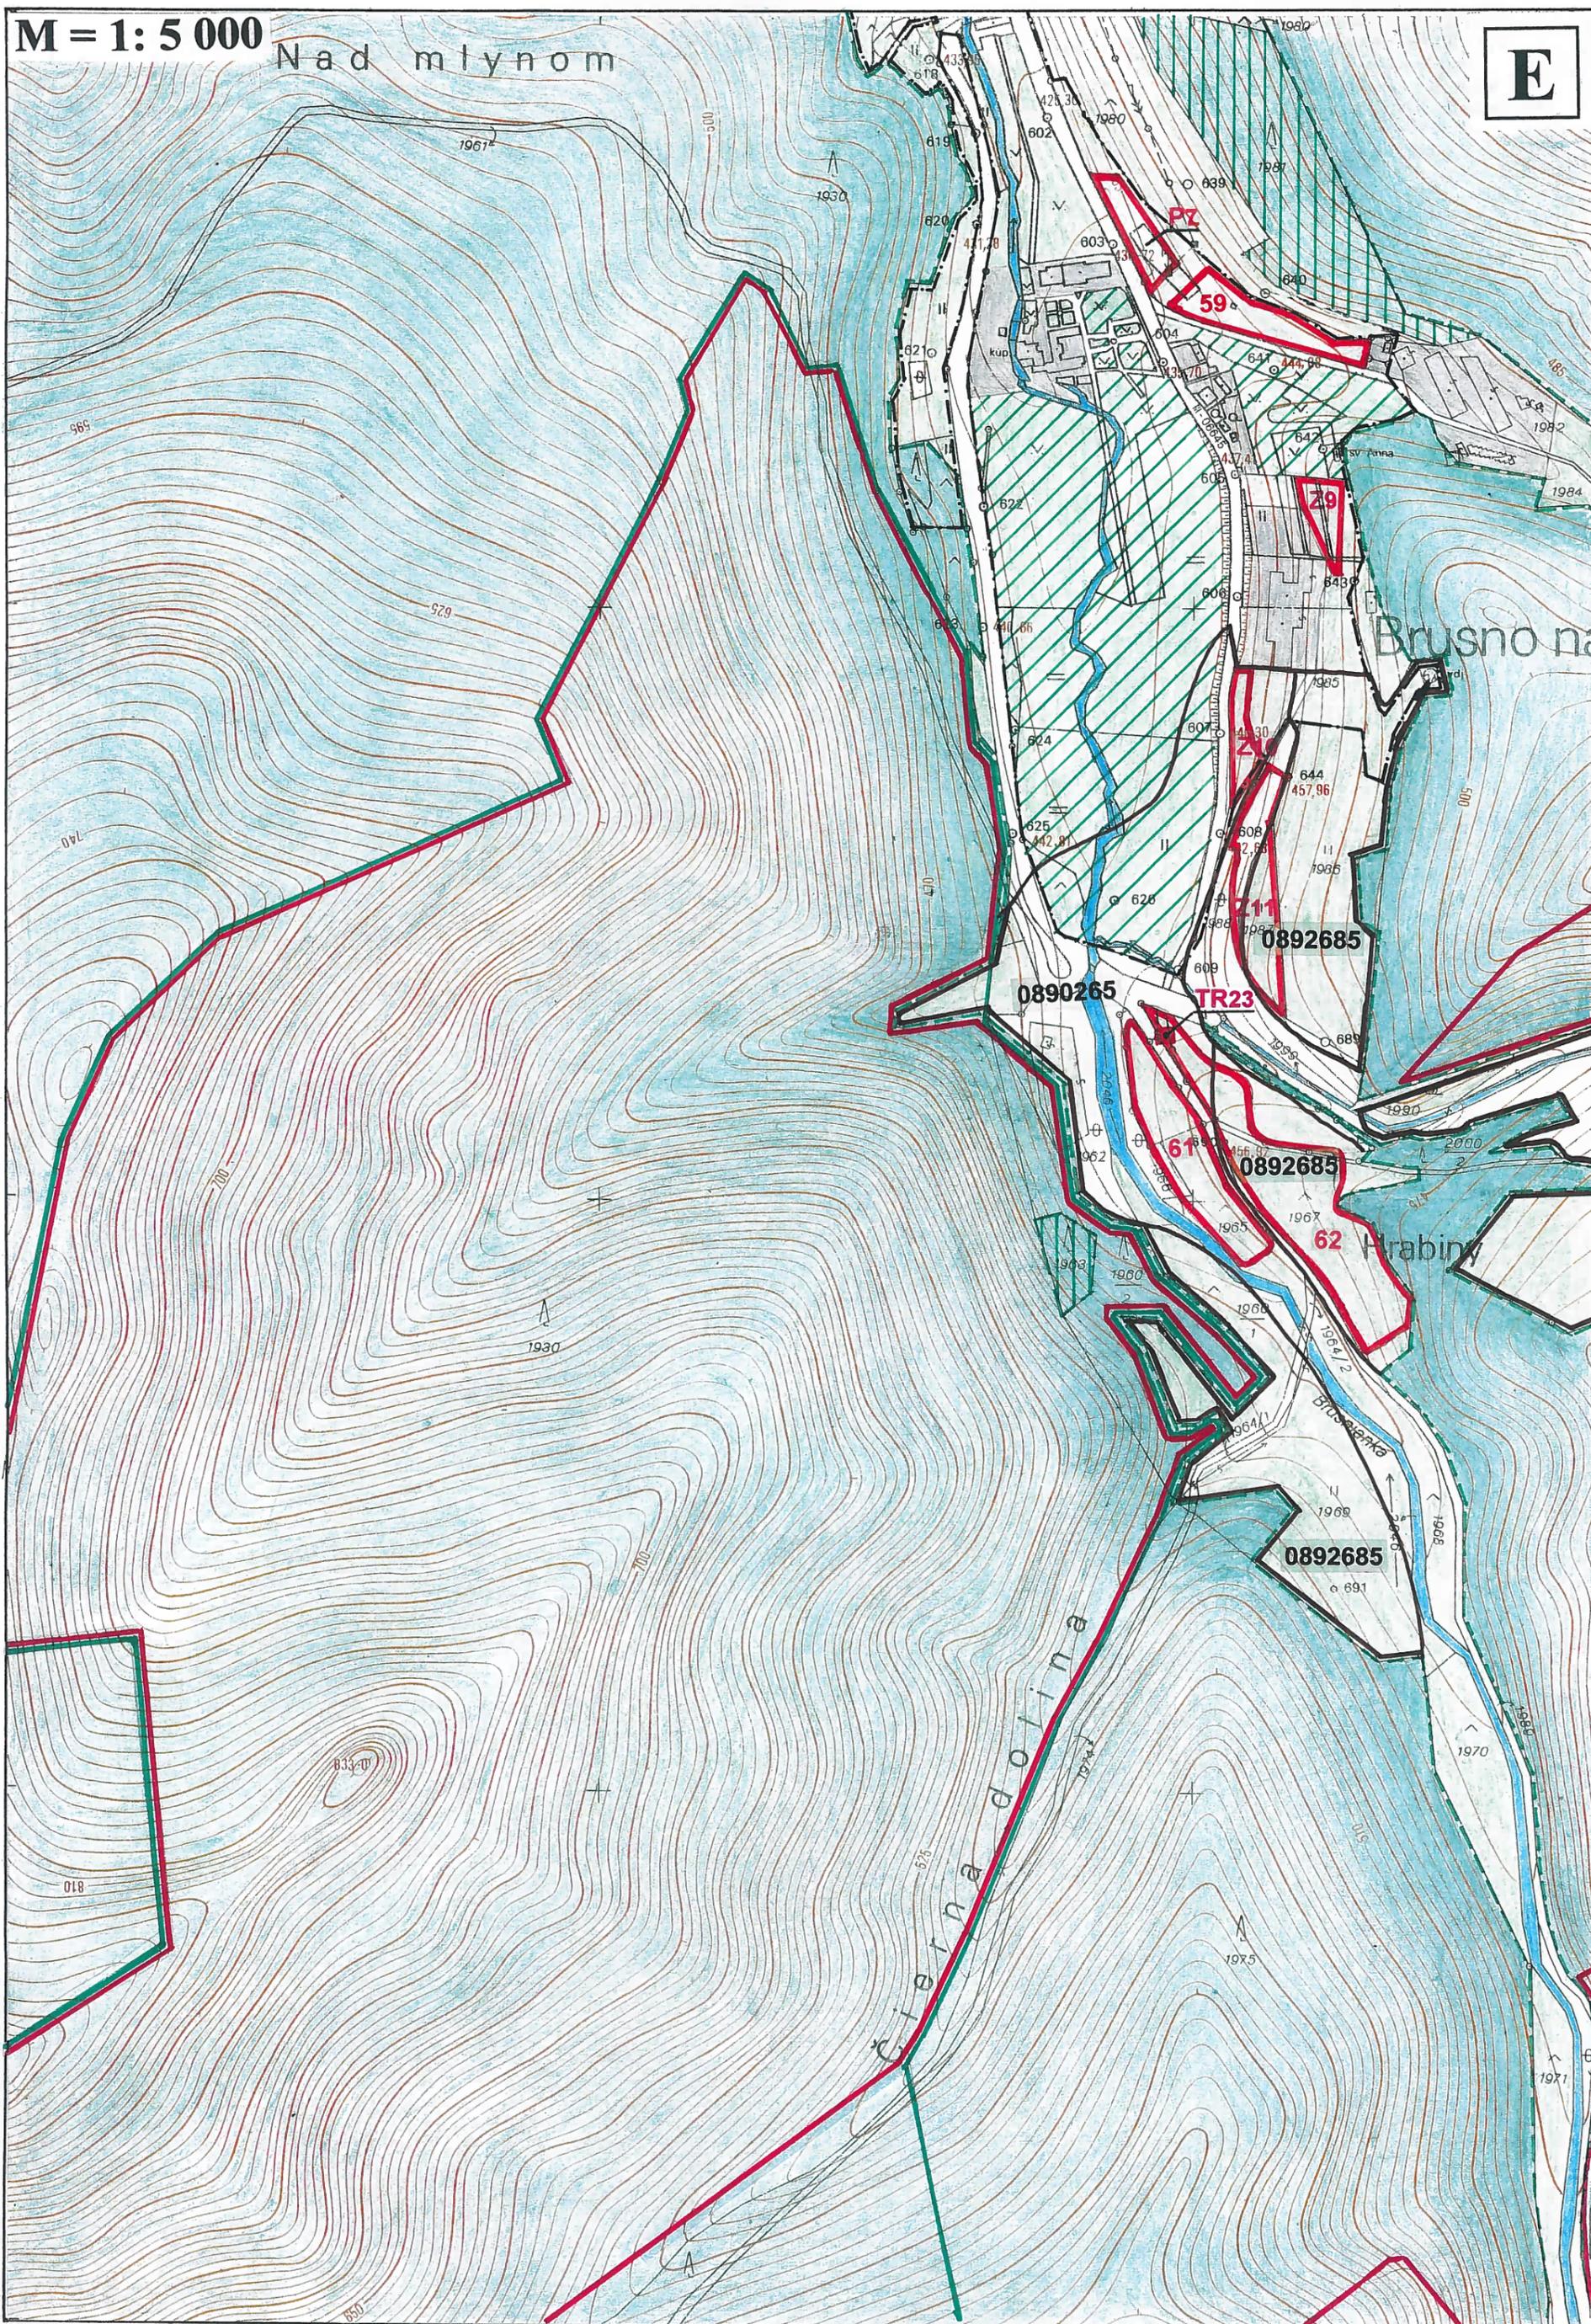

M = 1: 5 000

F

