

ÚZEMNÝ PLÁN OBCE BRUSNO



OBEC BRUSNO
ÚZEMNÝ PLÁN OBCE BRUSNO SCHVÁLENÝ
UZNESENÍM Č. 20/B 11/2009 ZO ZASADNUTIA
OBECNÉHO ZASTUPITEĽSTVA DŇA 17.08.2009



VIERA KRAKOVSKÁ
STAROSTKA OBCE



LEGENDA:

	Hranica okresu
	Hranica katastrálneho územia obce
	Hranica zastavaného územia- stav k 1.1.1990
	Hranica zastavaného územia- návrh
	Hranice vymedzených lokalít
	Označenie vymedzených lokalít
	Označenie verejnoprospešných stavieb
	Cesta I. triedy (I/66) –rekonštrukcia a rozšírenie
	Cesty III. triedy- rekonštrukcia a rozšírenie
	Miestne komunikácie - návrh
	Pešie komunikácie a cyklistické trasy
	Autobusové zastávky rekonštrukcia,návrh
	Izochróny dostupnosti autobusových zastávok
	Parkoviská návrh
	Ochranné pásma ciest
	Ochranné pásmo železnice
	Hlukové pásmo
	Protihluková stena od ciest
	Protipovodňová ochrana- polder
	Vodovodná sieť -rekonštrukcia
	Vodovodná sieť - návrh
	Dobudovanie splaškovej kanalizácie
	Zberač splaškovej kanalizácie - návrh
	Ochranné pásmo hospodárskeho dvora - návrh
	Ochranné pásmo cintorínov - návrh

	Dažďová kanalizácia - návrh
	Čistiareň odpadových vôd Brusno -intenzifikácia
	ČOV kúpele (návrh na zrušenie)
	Zasakovací prieloh
	Ochranná hrádza, návrh na zvýšenie
	Zakáblované vedenie 22kV -návrh
	Vzdušné elektrické vedenie 22kV-návrh
	Transformačné stanice kioskové -návrh
	STL plynovod - návrh
	Ochranné pásmo vodárenského zdroja
	Ochranné pásmo prírodných liečivých zdrojov v Brusne
	Ochranné pásmo ČOV
	Biokoridor nadregionálneho významu –(hydricko-terestrický) Hron (RÚSES/Bk1) – stav
	Biokoridor regionálneho významu –(hydricko-terestrický)- Sopotnica (RÚSES/Bk7) – stav
	Biokoridor lokálneho významu –(hydrický)- Sopotnica – stav
	Biokoridor lokálneho významu –(hydrický) Brusnianka – návrh
	Biocentrum regionálneho významu – Mukyňová- Košiare (RÚSES/Bc22) -stav

SLOVENSKÁ AGENTÚRA
ŽIVOTNÉHO PROSTREDIA
Centrum starostlivosti
o vidiecke životné prostredie
Tajovského 28, 975 90 Banská Bystrica

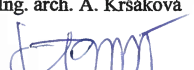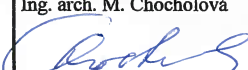


	Názov dokumentácie	ÚZEMNÝ PLÁN OBCE BRUSNO		Číslo výkresu 8
	Názov výkresu			
SAŽP Centrum starostlivosti o vidiecke životné prostredie 975 90 BANSKÁ BYSTRICA Tajovského 28				
ROK SPRACOVANIA JÚN 2009	RIADITEĽKA CENTRA Ing. arch. A. Kršáková	HLAVNÝ RIEŠITEĽ: Ing. arch. M. Chochoľová	ZODPOVEDNÝ PROJEKTANT: Ing. arch. M. Chochoľová	
MIERKA 1 : 5 000				



Pod Brezím


A

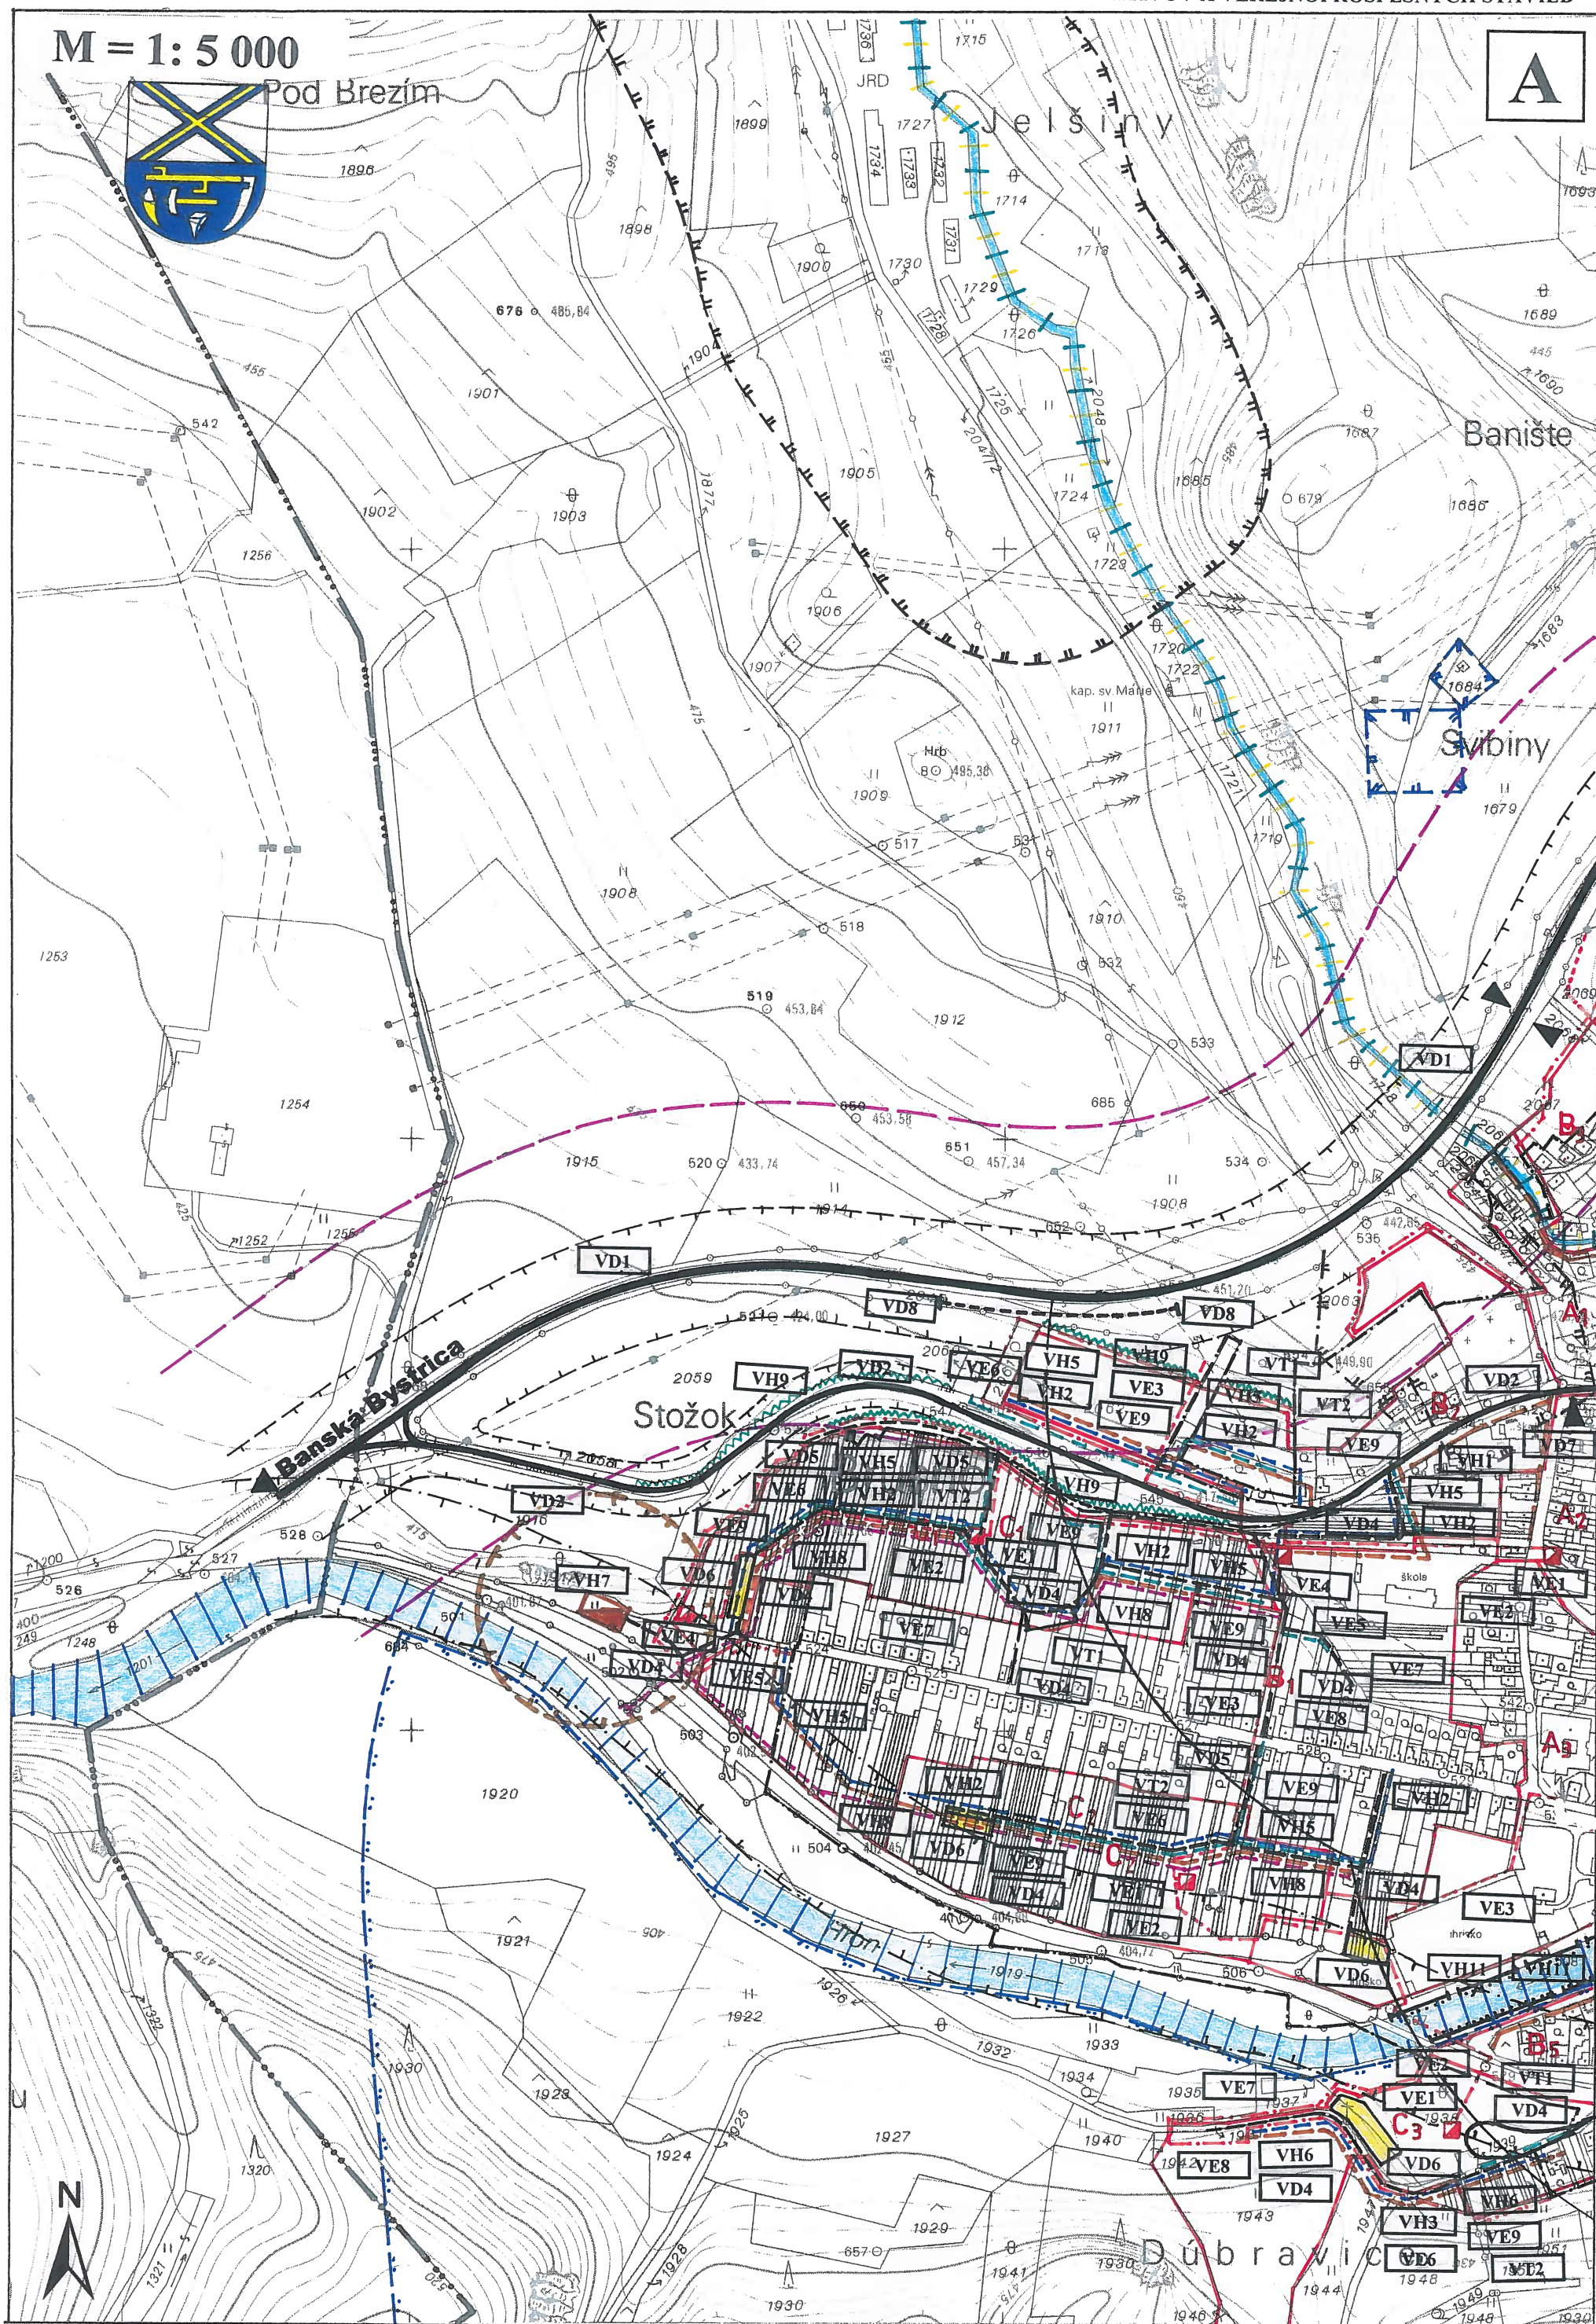

M = 1: 5 000




C

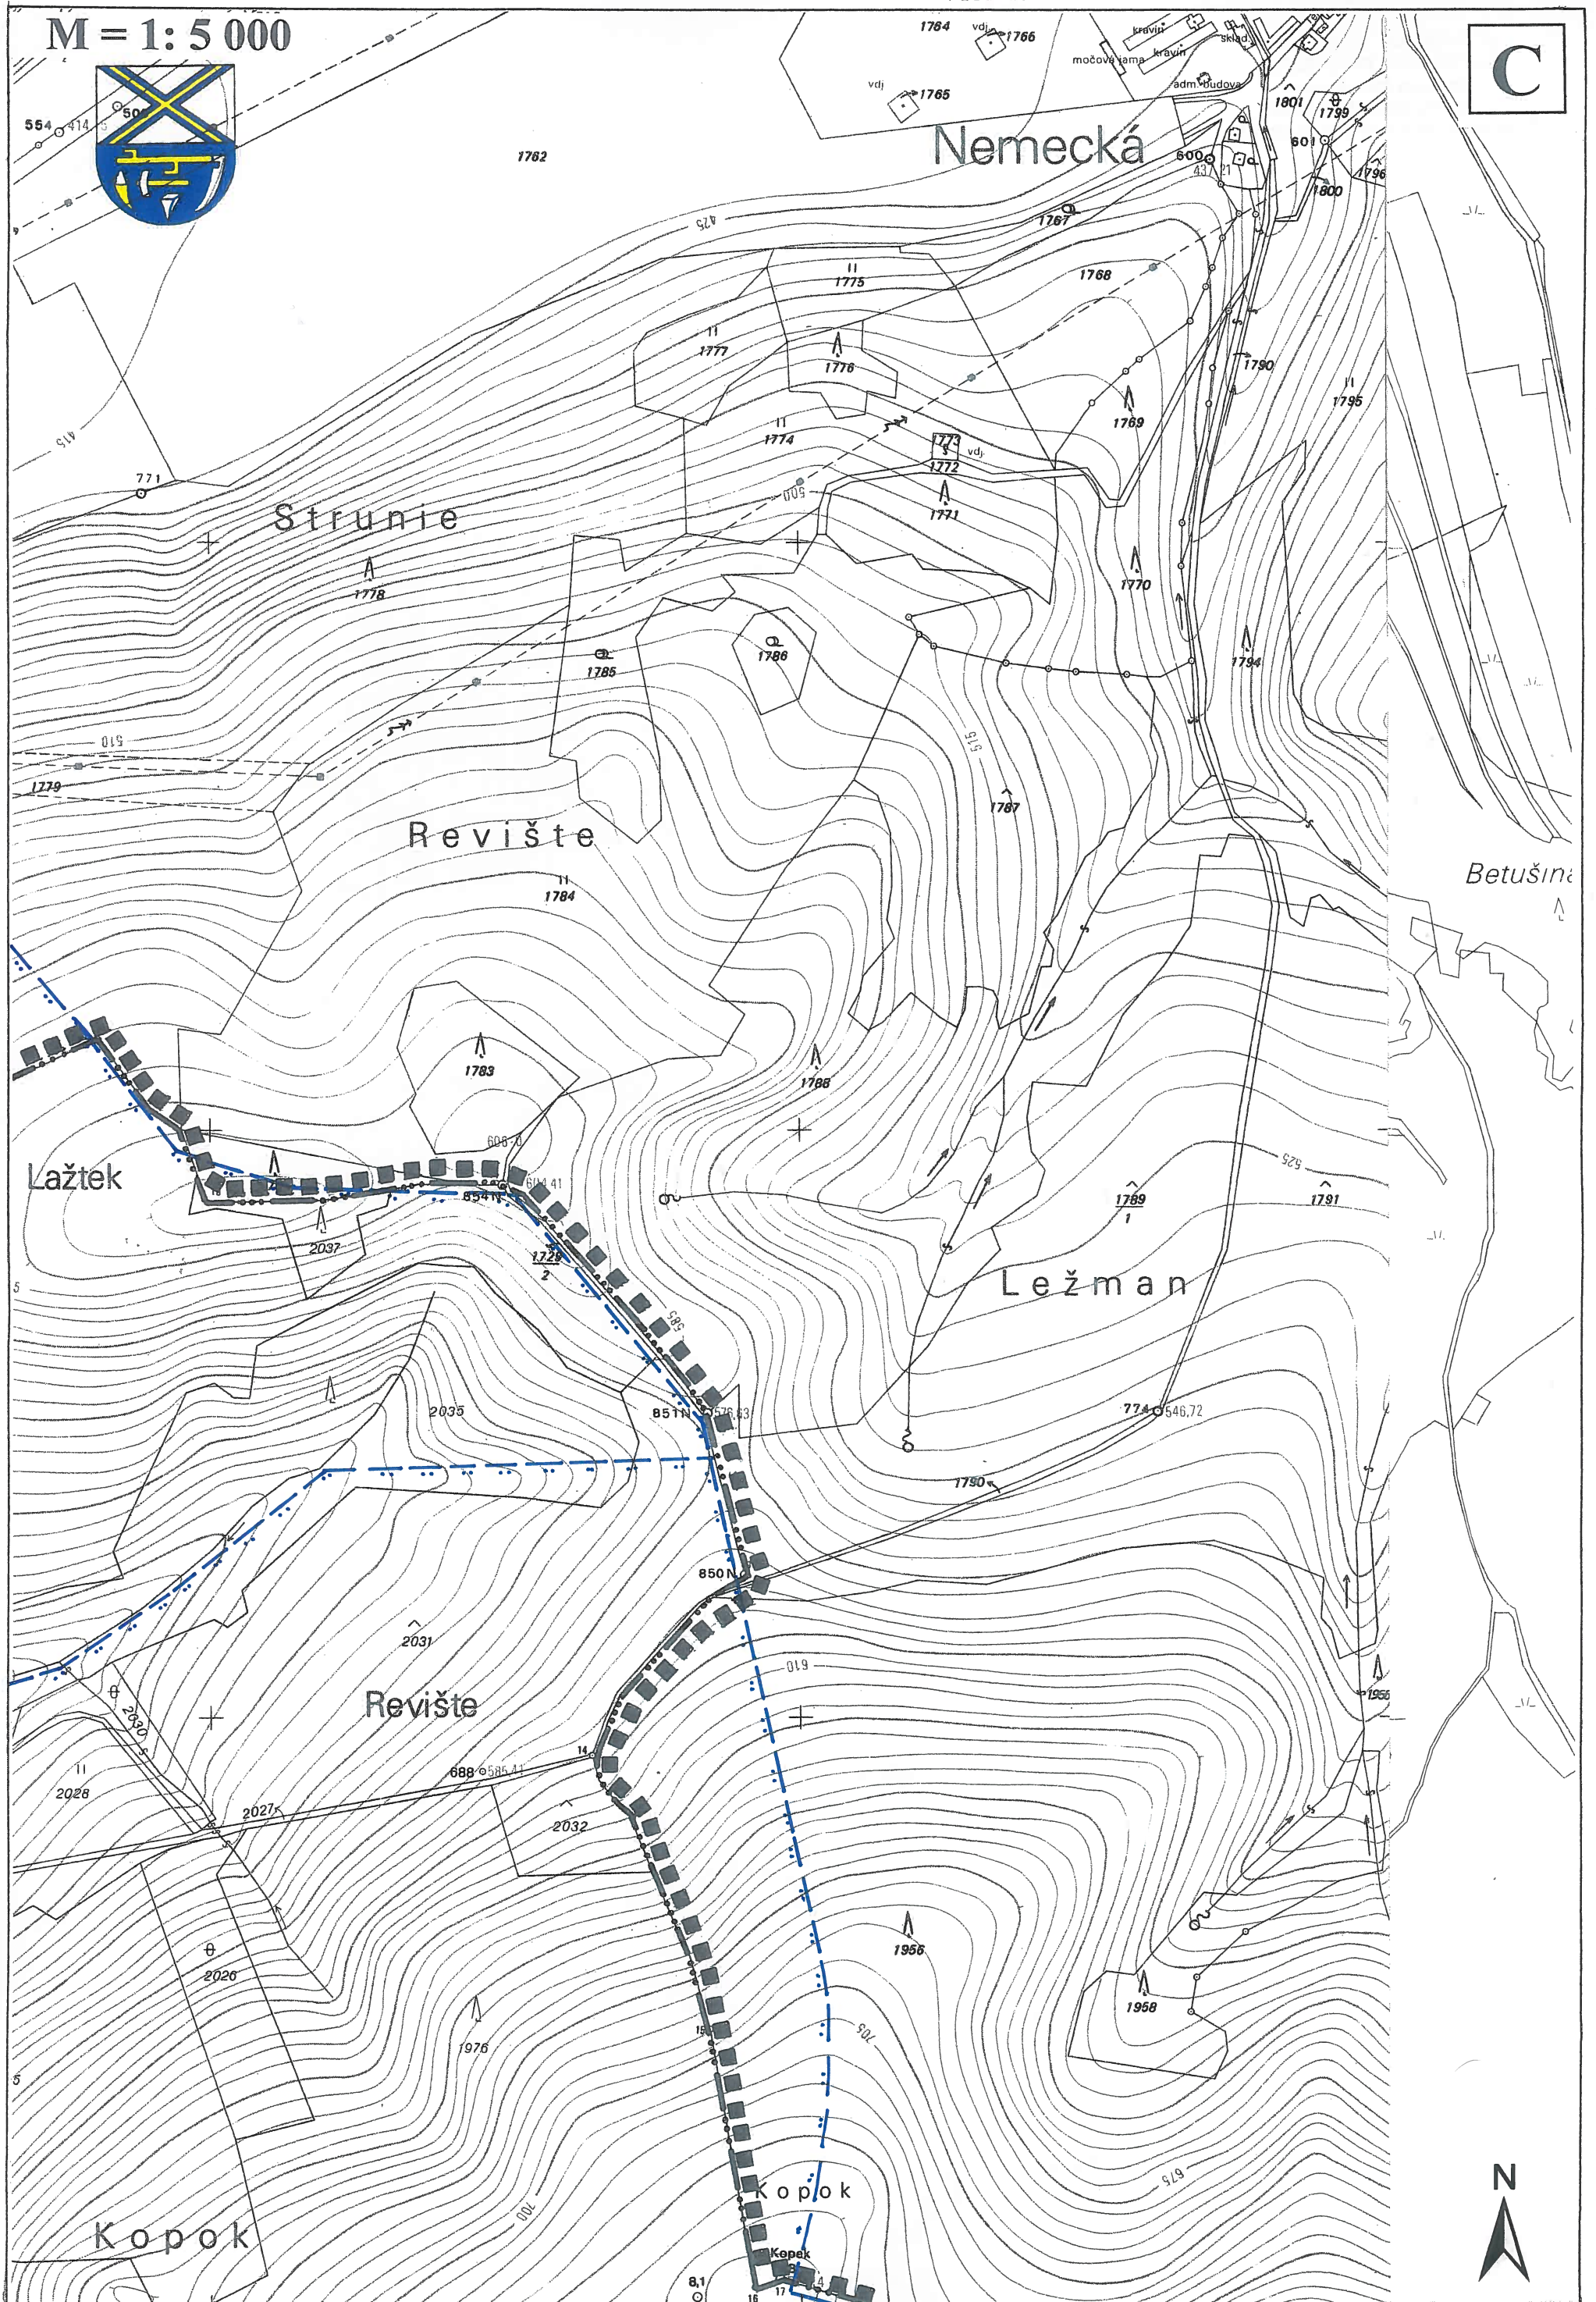

M = 1: 5 000

D

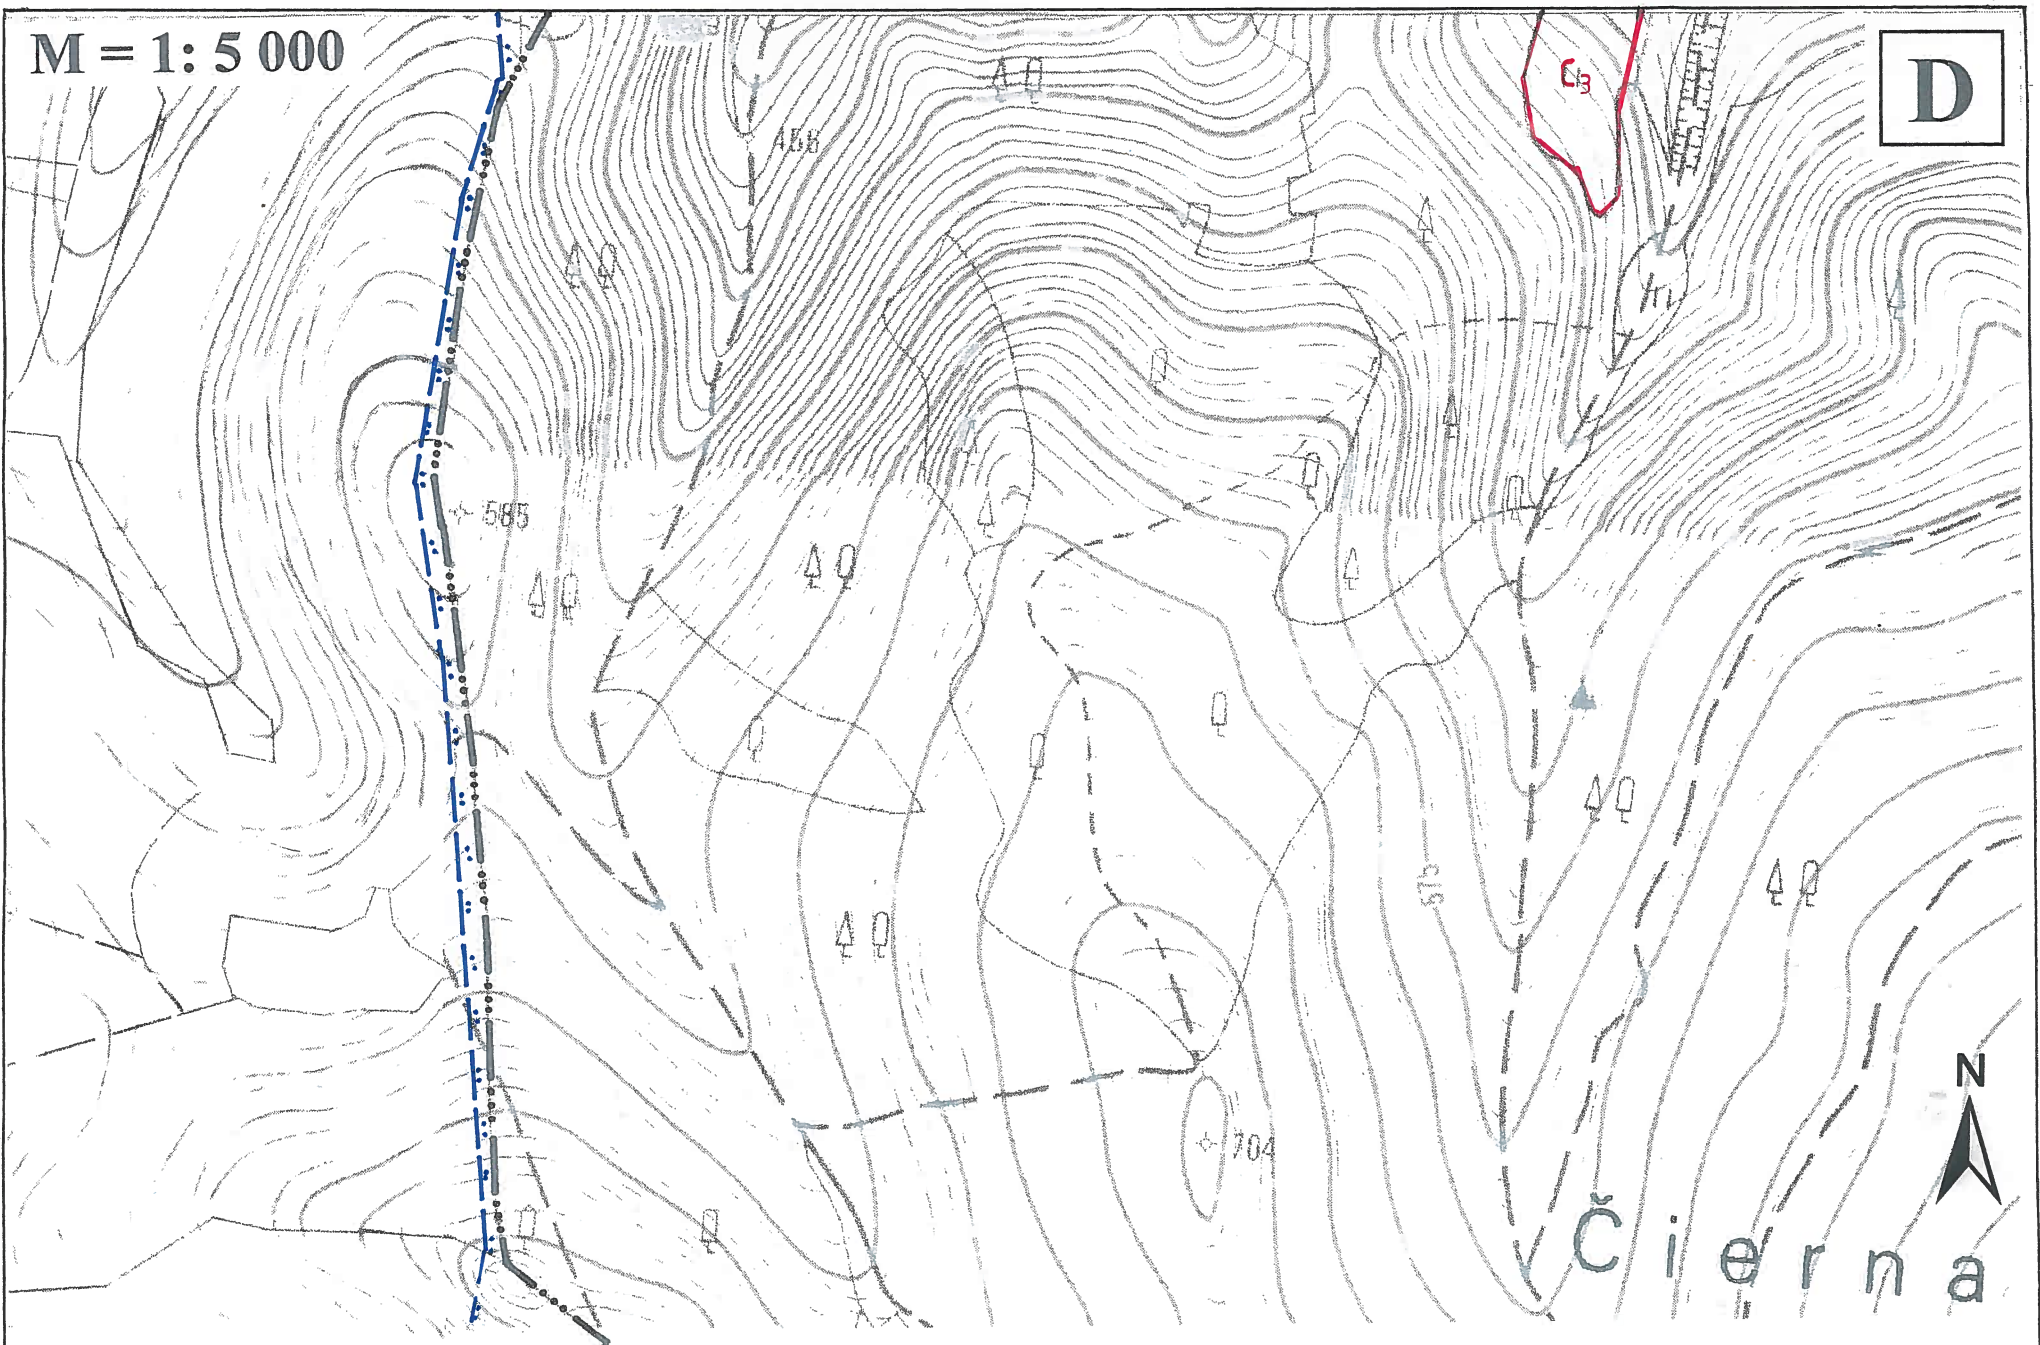

ÚZEMNÝ PLÁN OBCE BRUSNO



KLAD LISTOV:

A	B	C
D	E	F

M = 1: 5 000



Nad mlynom

E

