



Hľadajte obec alebo k.ú., stlačiť

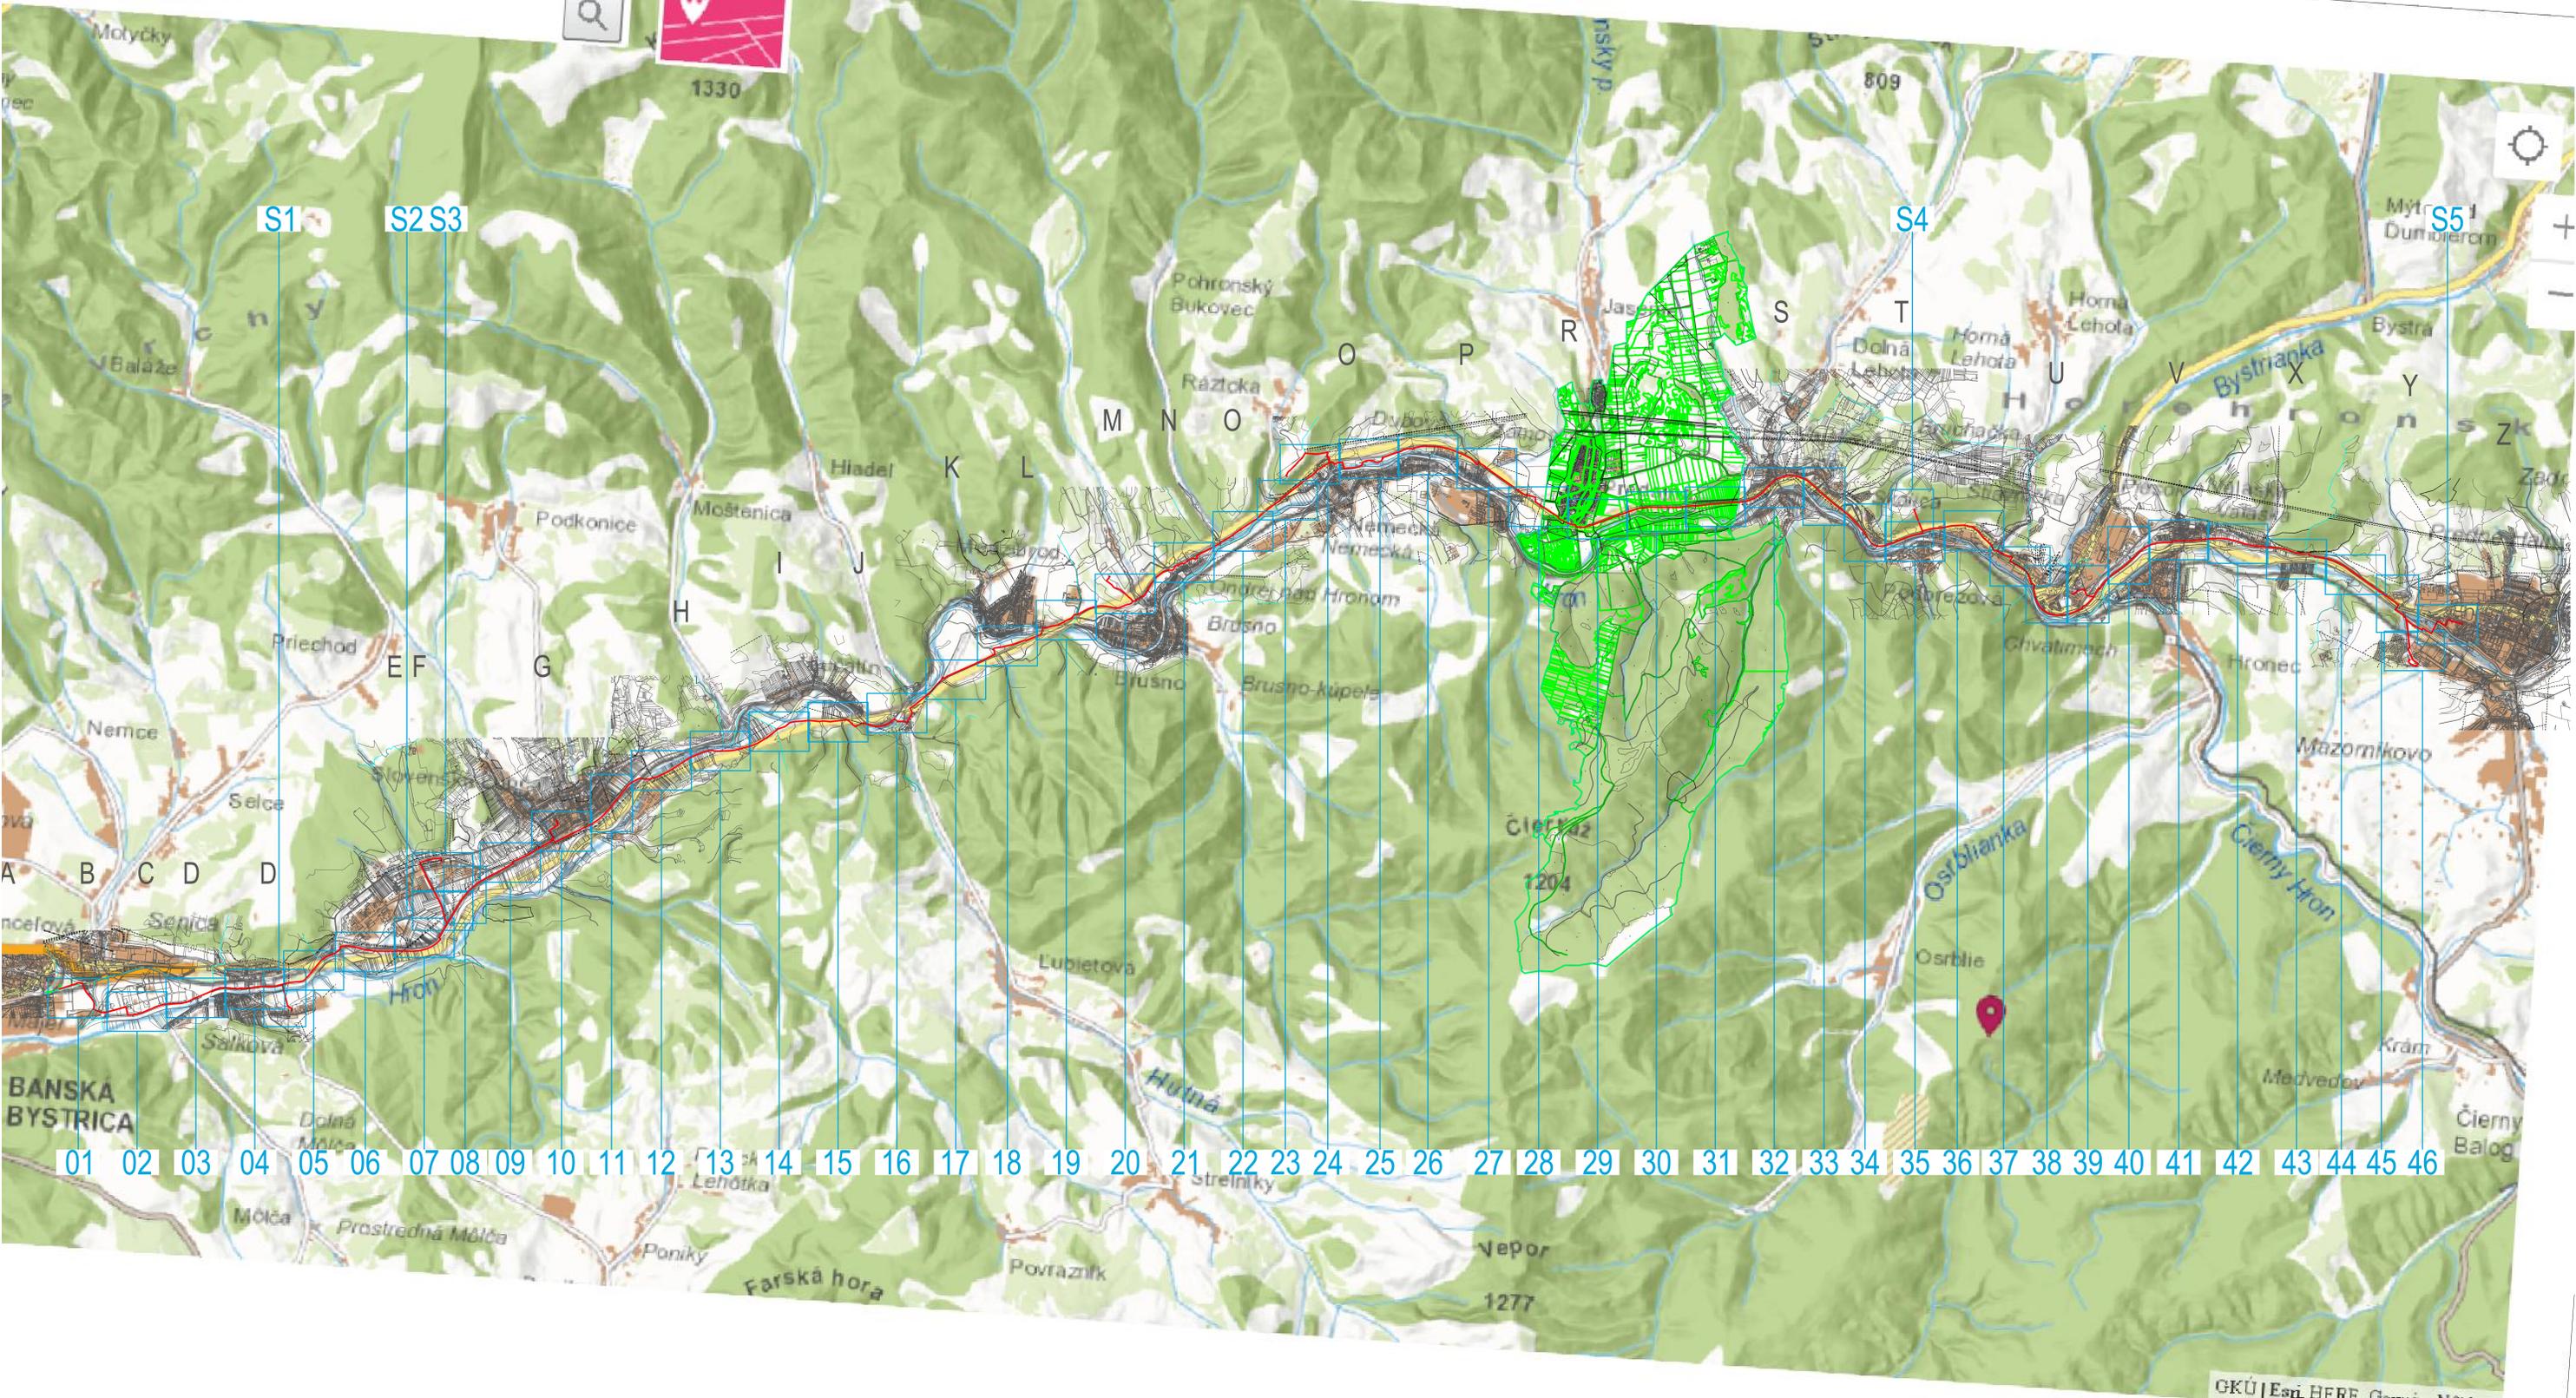



- - - - - nová regionálna trasa OK Orange a.s.
- = trasa výkopu pre optickú sieť s pretlakom (resp. prekopávkou)

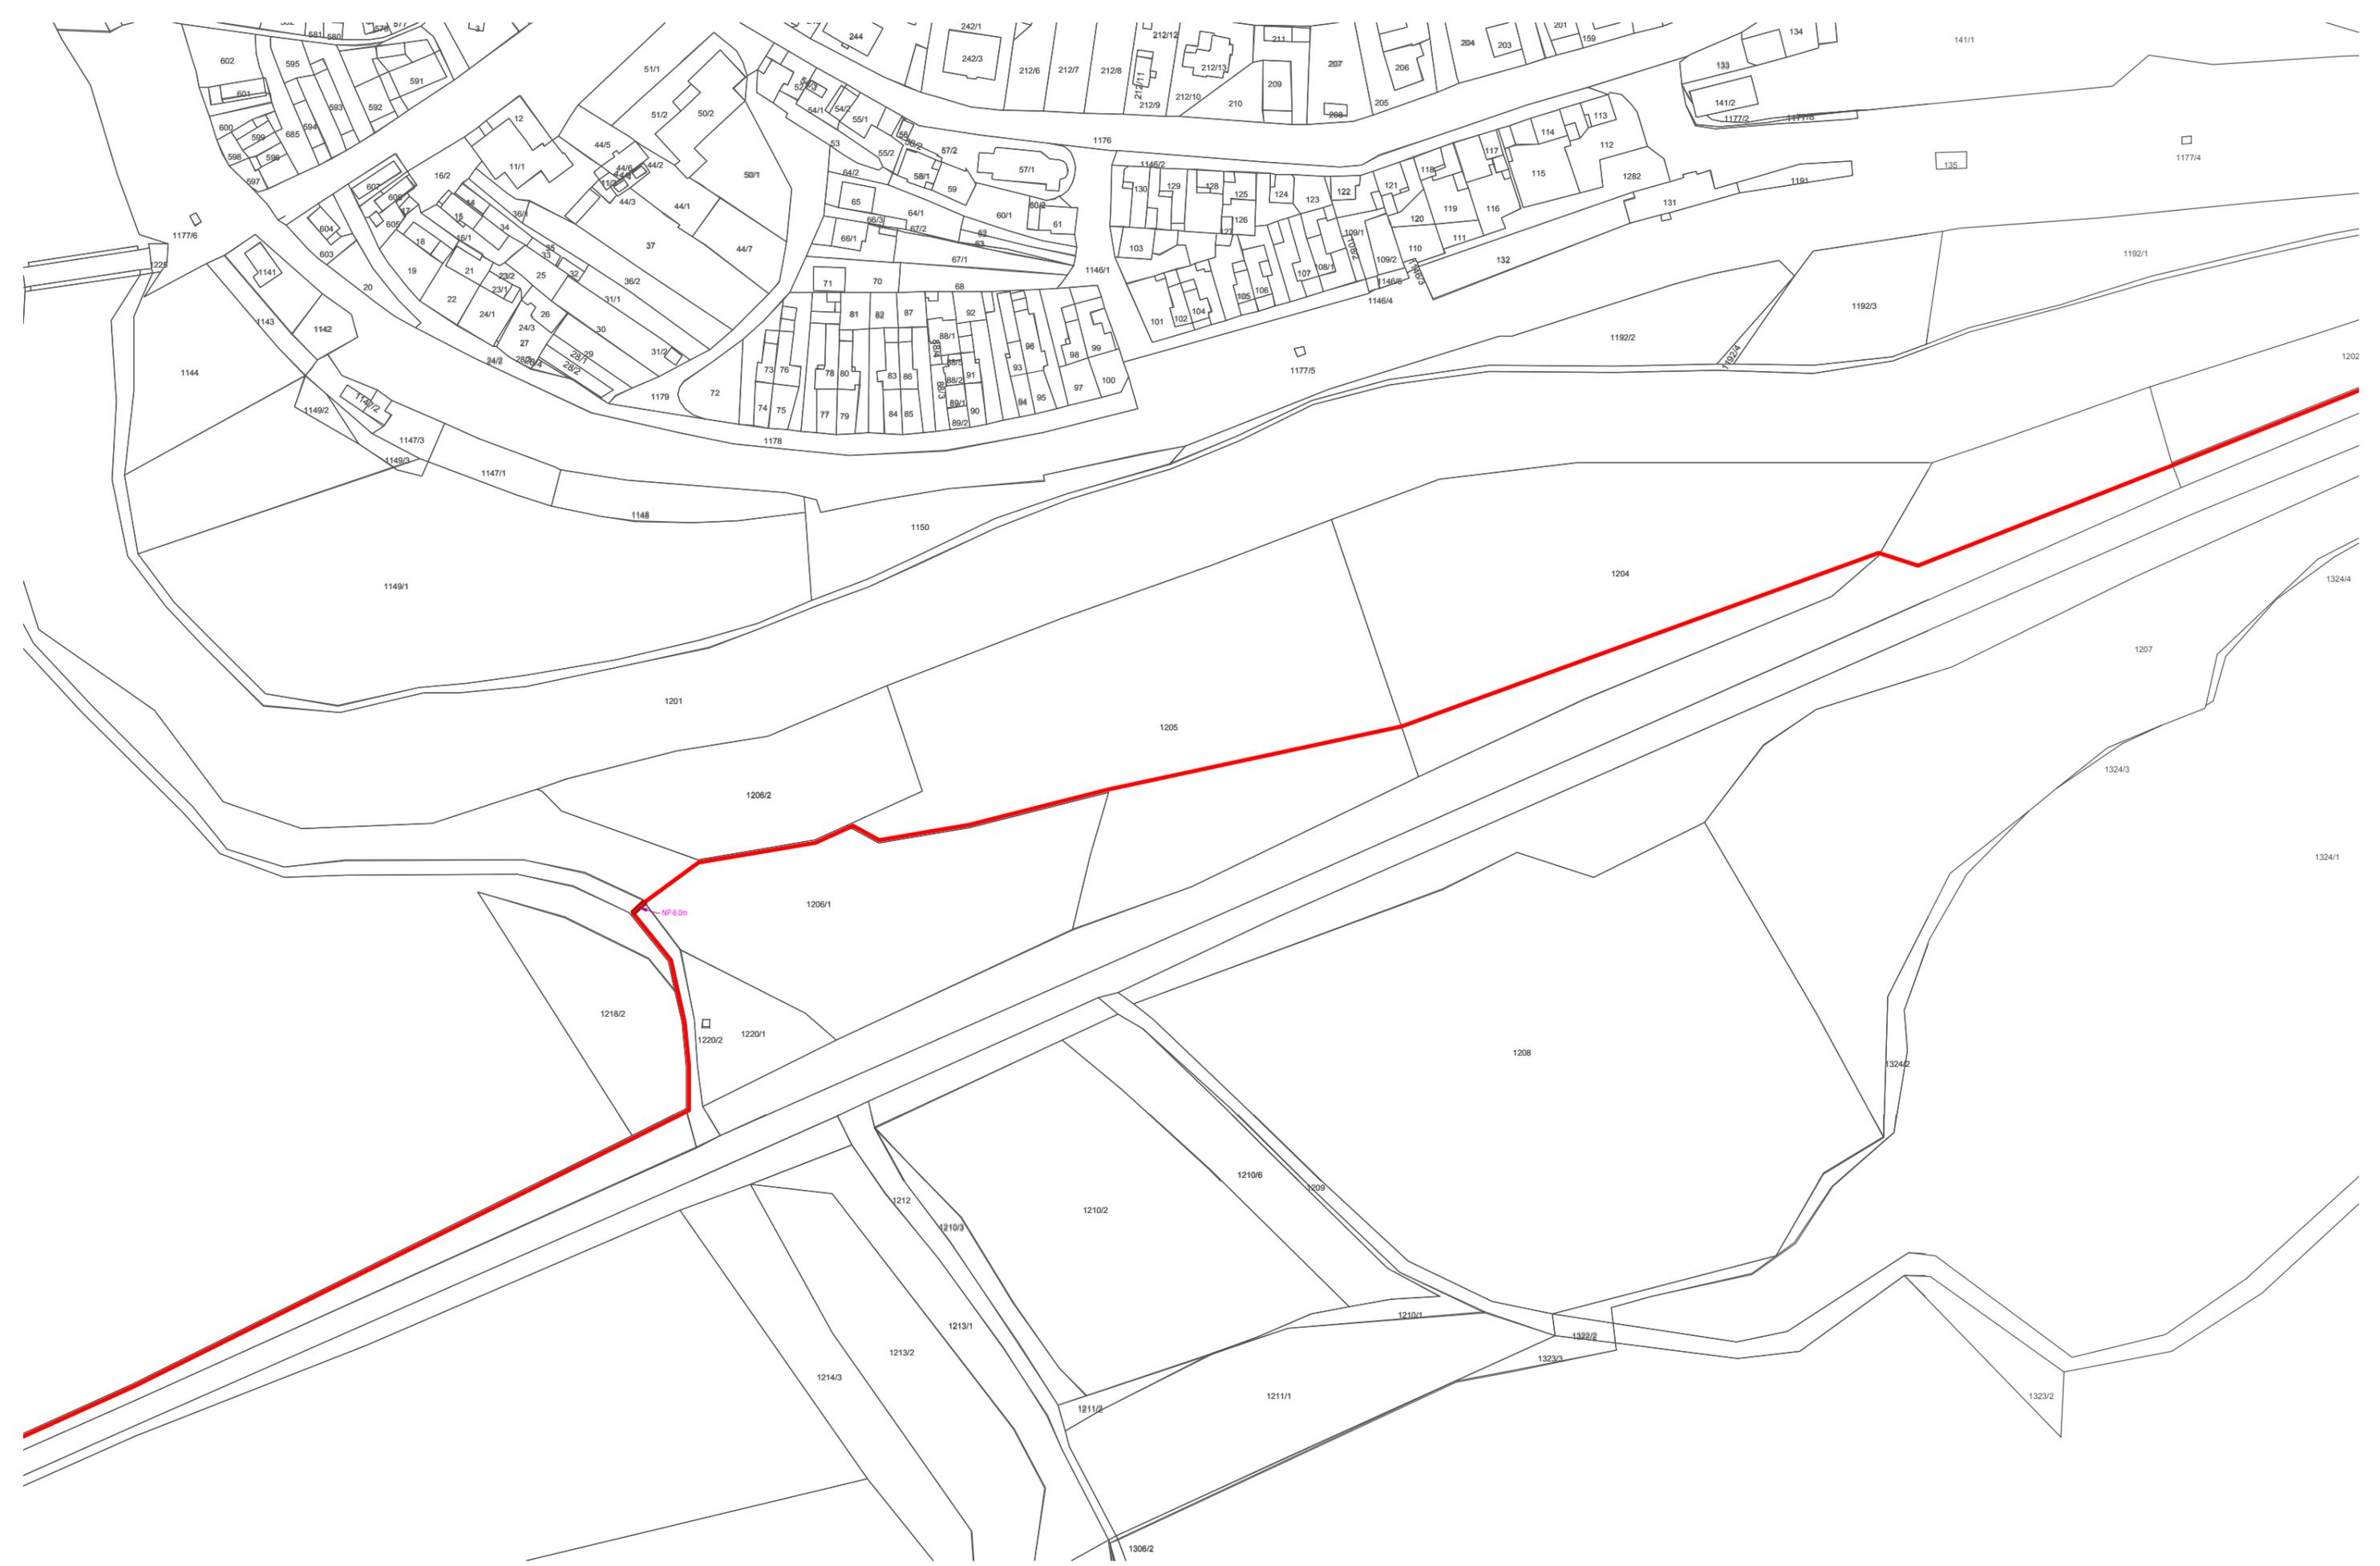

M 1:2000  
 0m 20m 40m 60m 80m 100m

TÁTO DOKUMENTÁCIA JE DUŠEVNÝM MAJETKOM AUTOROV  
 A JEJ POUŽITIE PODLEHA AUTORSKÉMU ZÁKONU.



- - - - - nová regionálna trasa OK Orange a.s.  
= = = = = trasa výkopu pre optickú sieť s pretlakom (resp. prekopávkou)



M 1:2000  
 0m 20m 40m 60m 80m 100m

TÁTO DOKUMENTÁCIA JE DUŠEVNÝM MAJETKOM AUTOROV  
 A JEJ POUŽITIE PODLEHA AUTORSKÉMU ZÁKONU.



- - - - - nová regionálna trasa OK Orange a.s.  
————— trasa výkopu pre optickú sieť s pretlakom (resp. prekopávkou)




M 1:2000  
 0m 20m 40m 60m 80m 100m

TÁTO DOKUMENTÁCIA JE DUŠEVNÝM MAJETKOM AUTOROV  
 A JEJ POUŽITIE PODLEHA AUTORSKÉMU ZÁKONU.



- - - - - nová regionálna trasa OK Orange a.s.  
= = = = = trasa výkopu pre optickú sieť s pretlakom (resp. prekopávkou)

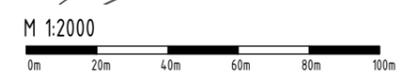

TÁTO DOKUMENTÁCIA JE DUŠEVNÝM MAJETKOM AUTOROV A JEJ POUŽITIE PODLEHA AUTORSKÉMU ZÁKONU.



- - - - - nová regionálna trasa OK Orange a.s.  
= trasa výkopu pre optickú sieť s pretlakom (resp. prekopávkou)




M 1:2000  
 0m 20m 40m 60m 80m 100m


TÁTO DOKUMENTÁCIA JE DUŠEVNÝM MAJETKOM AUTOROV  
 A JEJ POUŽITIE PODLEHA AUTORSKÉMU ZÁKONU.




- - - - - nová regionálna trasa OK Orange a.s.  
= = = = = trasa výkopu pre optickú sieť s pretlakom (resp. prekopávkou)

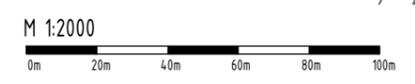

TÁTO DOKUMENTÁCIA JE DUŠEVNÝM MAJETKOM AUTOROV A JEJ POUŽITIE PODLIEHA AUTORSKÉMU ZÁKONU.

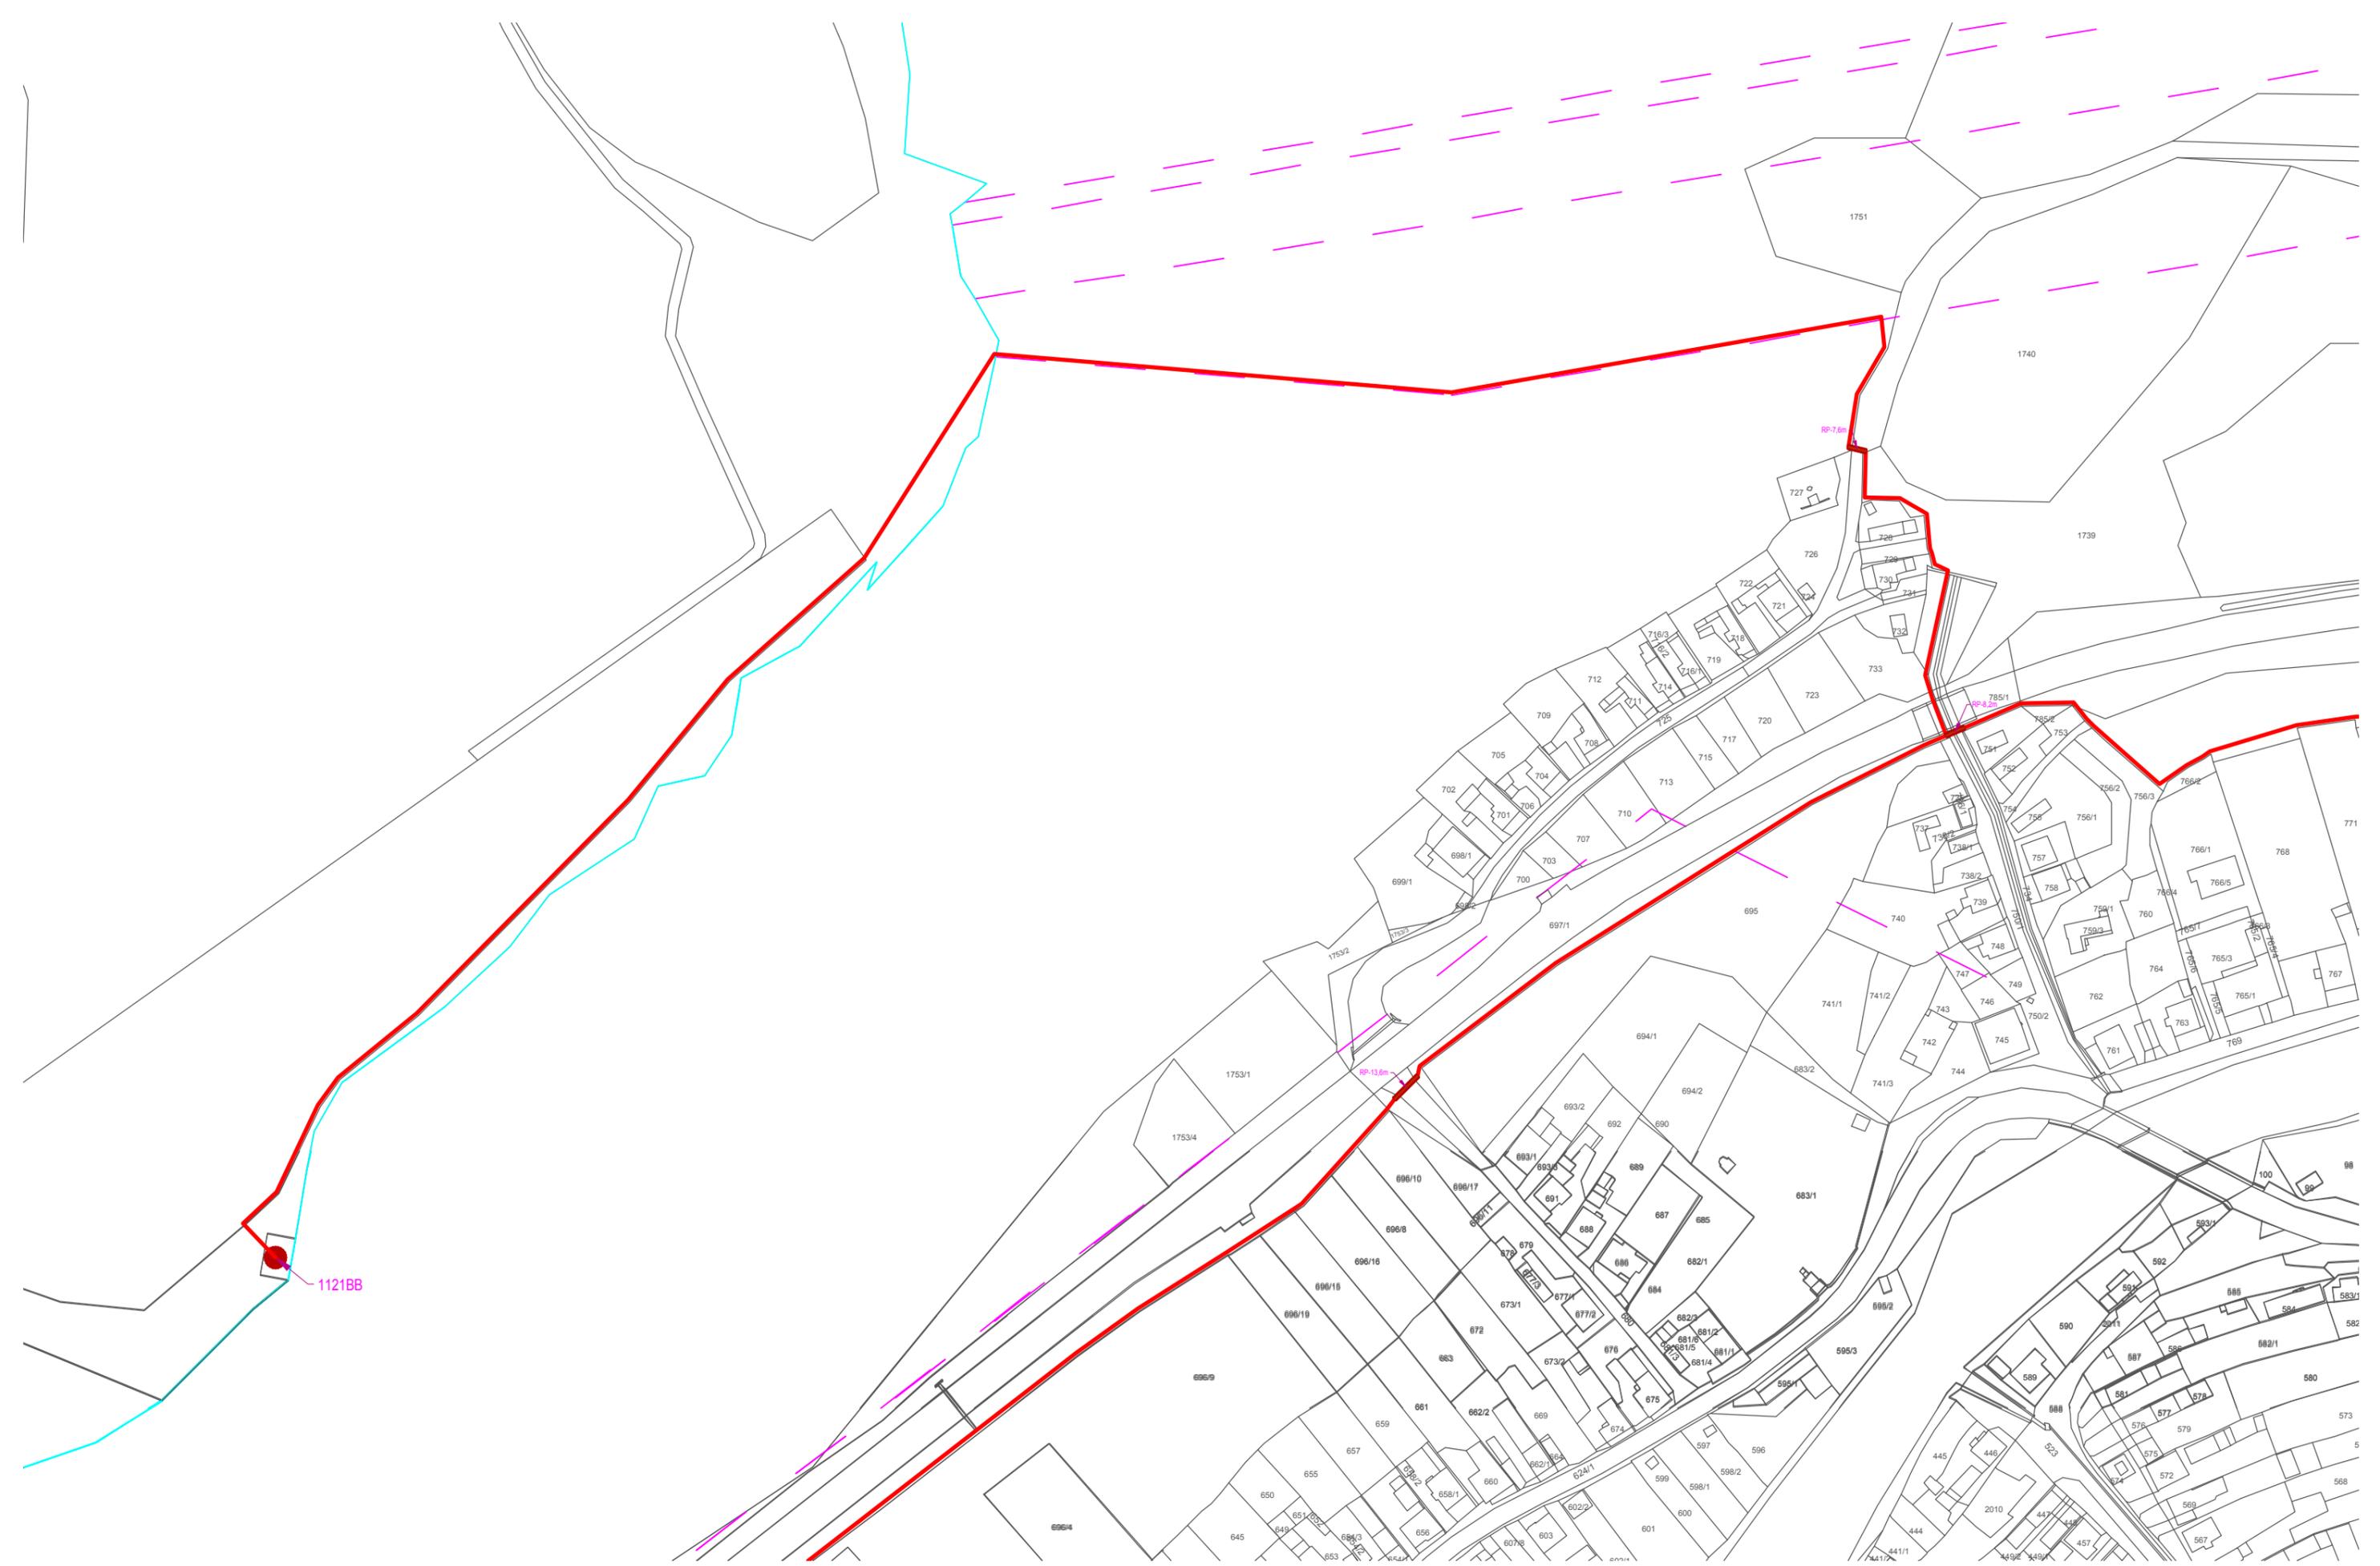


- - - - - nová regionálna trasa OK Orange a.s.  
= = = = = trasa výkopu pre optickú sieť s pretlakom (resp.prekopávkou)

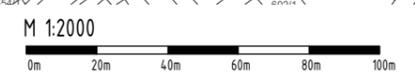

TÁTO DOKUMENTÁCIA JE DUŠEVNÝM MAJETKOM AUTOROV A JEJ POUŽITIE PODLEHA AUTORSKÉMU ZÁKONU.



--- nová regionálna trasa OK Orange a.s.  
— trasa výkopu pre optickú sieť s pretlakom (resp. prekopávkou)

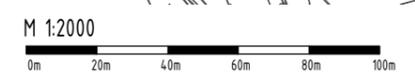

TÁTO DOKUMENTÁCIA JE DUŠEVNÝM MAJETKOM AUTOROV  
A JEJ POUŽITIE PODLEHA AUTORSKÉMU ZÁKONU.