

OBEC BRUSNO, Ondrejská č.360/1, 976 62 Brusno

Číslo: 74/2015/ VS
Ev.č.: 1/2015

V Brusne dňa: 11.3.2015

VEREJNÁ VYHLÁŠKA

ROZHODNUTIE

Obec Brusno zastúpená starostkou obce ako príslušný orgán podľa § 13 ods. 5 zák. SNR č. 369/1990 Zb. o obecnom zriadení v znení neskorších predpisov v spojení s § 33 ods.1 a § 117 zák. č. 50/1976 Zb. o územnom plánovaní a stavebnom poriadku (stavebný zákon) v znení neskorších predpisov vo veci návrhu na územné rozhodnutie o umiestnení stavby „**Brusno – odkanalizovanie ul. Lúka**“, katastrálne územie Brusno, navrhovateľa Stredoslovenská vodárenská spoločnosť, a.s. Partizánska cesta č.5, 974 00 Banská Bystrica zo dňa 4.2.2015 a začatím konania oznámením účastníkom konania a dotknutým orgánom jednotlivo listom č.556/2014/VS zo dňa 6.10.2014 vydáva podľa § 39 a § 39a zákona č. 50/1976 Zb. o územnom plánovaní a stavebnom poriadku (stavebný zákon) v znení neskorších predpisov toto

r o z h o d n u t i e

o umiestnení stavby

„**Brusno – odkanalizovanie ul. Lúka**“,

na pozemkoch parcela č.:

Verejná časť

KN-C: 1603,(KN-E: 348/5), KN-C:1602 (KN-E:346/3), KN-C:1601 (KN-E:346/3), KN-C: 1615 (KN-E:346/3), KN-C: 1616/2, (KN-E: 346/3), KN-C:1237/3 (KN-E: 348/5), KN-C: 1242/1 (KN-E:379/2),

KN-C: 1616/34 (KN-E:307/1), KN-C: 1616/29, KN-C:1616/24 (KN-E: 342/1, 340/1, 334/1, 336/1, 330,

328/1, 325, 332, 324, 307/1, 305/1, 303/1, 301/1, 299/1, 297/1, 304, 296), KN-C: 1616/32 (KN-E:376/2),

KN-C:1616/31, KN-C:1616/33 (KN-E:290/1), KN-C:1616/38 (KN-E:386), KN-C: 1616/25 (KN-E: 285, 284/1, 283/1, 281/1, 279, 280, 275, 273/1), KN-C: 1616/37 (KN-E:384), KN-C:1616/30 (KN-E:384),

KN-C:1616/1 (KN-E:383/9, 382/5, 380), KN-C:1616/1, KN-C:1486/3 (KN-E:273/1), KN-C: 1616/4 ,

prípojky:

KN-C: 1599/2, 1599/3, 1599/4, 1260/2, 1599/5, 1580/5, 1276/2, 1576/1, 1277/1, 1282/2, 1287, 1563/2, 1291/3, 1293/3, 1561/2, 1556, 1297, 1555/3, 1551/1, 1546/1, 1541/1, 1535, 1530/2, 1295/3, 1307/2, 1308/1, 1312/1, 1524, 1521/3, 1317/3, 1320/4, 1323, 1521/5, 1328, 1513/2, 1331/1, 1508, 1506/4, 1500, 1494/3, 1493/1, 1347/3, 1489/2, 1477/2, 1421, 1476, 1480/3, (ČS 734), 1475, 1471/1 (ČS 737), 1467 (ČS 733),

1462/2, 1460/1, 1456/1, 1451/2, 1434, 1622/1,

katastrálne územie Brusno.

Účel a popis stavby

V obci Brusno je vybudovaná splašková kanalizácia odvádzajúca splaškové vody na ČOV Brusno a čiastočne aj dažďová kanalizácia. V ulici Lúka je vybudovaná jednotná kanalizácia priemeru DN 1000 ktorá odvádza všetky splaškové a povrchové vody z obce na ČOV. V ulici Lúka je potrebné aby sa oddelili splaškové vody od dažďových vôd. Návrh rieši odkanalizovanie ulice Lúka tak, že pôvodná kanalizácia DN 1000 mm sa zachová a v súbehu s touto kanalizáciou sa vybuduje nová dažďová kanalizácia. Nová dažďová kanalizácia odľahčí jestvujúcu jednotnú kanalizáciu od dažďových vôd a pôvodná kanalizácia bude odvádzať len splaškové vody z ulice Lúka. Na navrhovanú dažďovú kanalizáciu sa napoja uličné vpuste, strechy rodinných domov a spevnené plochy pri rodinných domoch na ulici Lúka a cez odvodňovací žľab čiastočne aj ulica Záhumnie. Jedná sa o líniovú stavbu.

V rámci stavby sa vybuduje jeden stavebný objekt:

Dažďová gravitačná kanalizácia :

- potrubie PVC plnostenné DN 300 - 500 mm SN 10 - celková dĺžka 696.50 m
- gravitačné kanalizačné prípojky pre uličné vpuste PVC DN 200 a pre nehnuteľnosti PVC DN 150 mm.
- odvodňovací žľab . ktorý bude zachytávať dažďové vody z ulice Záhumnie PVC DN 200 mm v celkovej dĺžke 8.20 m.

Splašková kanalizácia :

Pre tri rodinné domy na ulici Lúka . ktoré nieje možné odkanalizovať gravitačne , navrhujeme združenú tlakovú kanalizačnú prípojku do ktorej sa zaústia tri samostatné čerpacie stanice pre jednotlivé rodinné domy. Tlakové kanalizačné potrubie pre združenú kanalizačnú prípojku navrhujeme z HDPE rúr dxt 40 x 3,7 mm celkovej dĺžky 164,00 m. Združená kanalizačná prípojka sa napojí do jestvujúcej kanalizácie DN 1000 mm priamo do kanalizačnej šachty.

Výstavba predmetnej stavby si vyžiada aj preložku vodovodného potrubia v celkovej dĺžky 102.32 m.

Objekty na splaškovej kanalizácii:
čerpacia šachta s vystrojením

Čerpacia šachta s vystrojením

Čerpacie šachty sa vybudujú v blízkosti septikov tak, aby nezavadzali a mimo spevnených plôch.

Čerpacie šachty pre jednotlivé nehnuteľnosti - rodinné domy navrhujeme plastové priemeru 1000 mm. výšky 2 200 mm, s prestupmi pre gravitačnú prípojku, výtlačné tlakové potrubie a chráničku elektrických a ovládacích káblov. Poklopy čerpacích šachiet budú cca 50 mm nad terénom. Čerpacie šachty sú ukončené plastovými poklopmi s nosnosťou 200 kg. Poklopy sa fixujú do korpusu šachty dvomi nerezovými šraubami. Šachty musia byť vodotesné. aby do nich nevnikali balastné vody a staticky stabilné.

Obsyp šachty je potrebné vykonávať štrkopieskom zo zhutnením frakcie 8-16 mm. aby sa zabránilo vyplaveniu čerpacej šachty a bodovému tlaku na steny šachty. Čerpacie šachty sú navrhnuté na súkromných pozemkoch jednotlivých nehnuteľností a ich poloha bola určená na základe konzultácie s majiteľmi nehnuteľnosti. Každá nehnuteľnosť má svoju čerpaciu šachtu. Čerpacie šachty navrhujeme max. 5 m od nehnuteľnosti z dôvodu dĺžky el. káblov pre čerpadlo a snímacie zariadenie. V takýchto prípadoch sa ovládacia skrinka umiestňuje na fasádu nehnuteľnosti.

Z čerpacej šachty je prostredníctvom kalového ponorného čerpadla, vyvinutého špeciálne na tento

účel. dopravovaná odpadová splašková voda tlakovým potrubím do jestvujúcej kanalizácie DN 1000 mm v ulici Lúka. Ponorné kalové čerpadlo sa osadzuje na spúšťacie zariadenie pre čerpadlá. Snímacie zariadenie - plaváky sa upevňujú špeciálnymi príchytkami do steny čerpacej šachty v blízkosti čerpadla. Ponorné kalové čerpadlo v nerezovom prevedení má drviace zariadenie a funguje na objemovom princípe, dopravné množstvo je konštantné 45 l/min na základe svojho princípu a rovnice kontinuity zabezpečuje samočistenie potrubia. Čerpacie zariadenia majú na výtlaku osadené integrovanú liatinovú spätnú guľovú klapku s nerezovým poistným ventilom a plastový guľový uzáver. Výkon čerpadla je 1.1 kW. elektrická prípojka k čerpadlu je 400 V alebo alternatívne 230 V. dopravný tlak čerpadla je 1.0 Mpa. Ponorné kalové čerpacie zariadenie je ovládané automaticky na základe stavu hladiny v šachte pomocou ovládacej automatiky. Ovládacia skrinka je potrebné umiestniť tak, aby bolo možné kontrolovať na základe kontroliek prevádzkový chod čerpadla a v prípade poruchy je automaticky signalizovaný poruchový stav do maximálnej vzdialenosti 5,0 m od čerpacej šachty. Ovládacia skrinka je vystrojená prúdovým chráničom, hladinovým snímačom vody a prevodníkom napätia zo 400 V na 5 V s ukazovateľom konkrétnej činnosti čerpadla, motorovým spúšťáčom, stykačom. poistkou ovládacieho obvodu, meradlom motohodín práce čerpadla.

Pre umiestnenie a projektovú prípravu stavby sa určujú tieto podmienky:

A. Architektonické a urbanistické podmienky:

Riešené územie sa nachádza v katastri obec Brusno. Jedná sa o líniovú stavbu. Priestor na výstavbu kanalizácie je vhodný a nie je potrebná žiadna demolácia objektov, len v jednom úseku pri výstavbe dažďovej kanalizácie km 0.05950 - 0.16120 je potrebné preložka vodovodu DN 100 mm celkovej dĺžky 102.32 m.

Trasa kanalizácie je navrhnutá v prevažnej časti vo verejnom priestranstve. V obci sa nachádzajú podzemné aj nadzemné inžinierske siete. Pri návrhu kanalizácie sme rešpektovali polohu jestvujúcich sietí a ich ochranných pásiem.

Pri výstavbe kanalizácie nie je potrebné riešiť žiadne demolácie, ani výrub zelene. Ochranné pásma pre jednotlivé inžinierske siete :

ochranné pásmo vodovodu - 1.5 m na každú stranu

ochranné pásmo STL plynovodu - 1 m na každú stranu

ochranné pásmo telekomunikačného vedenia - 1 m na každú stranu

B. Pripojenie na existujúce technické vybavenie územia

K ovládacím automatikám pre čerpacie šachty pri rodinných domoch sa privedie elektrická energia z rodinných domov.

C. Podmienky vyplývajúce zo stanovísk dotknutých orgánov:

OKRESNÝ ÚRAD BANSKÁ BYSTRICA, ODBOR STAROSTLIVOSTI O ŽIVOTNÉ PROSTREDIE, Nám. Ľ. Štúra 1, 974 05 Banská Bystrica OU-BB-OSZP3-2015/005842/KRU zo dňa 26.1.2015

Okresný úrad Banská Bystrica, Odbor starostlivosti o životné prostredie, ako príslušný orgán štátnej správy podľa § 5 zák. č. 525/2003 Z.z. a ako príslušný orgán štátnej vodnej správy v zmysle § 61 zák. č. 364/2004 Z.z. zákon o vodách a o zmene zákona SNR č.372/1990 Zb. o priestupkoch v znení neskorších predpisov (vodný zákon) z hľadiska vodného hospodárstva na základe predloženej dokumentácie v zmysle § 28 ods. 1 vodného zákona dáva nasledovné vyjadrenie pre územné konanie k stavbe „Brusno odkanalizovanie u. Lúka" v k. ú. Brusno z hľadiska vodného hospodárstva nemáme pripomienky, za dodržania nasledovných podmienok:

1.Počas realizácie stavby a užívania dbať na ochranu povrchových a podzemných vôd pred kontamináciou znečisťujúcimi látkami.

2.Používané stavebné mechanizmy musia byť v bezchybnom stave, aby nedošlo k ohrozeniu kvality podzemných a povrchových vôd v predmetnej lokalite.

3. Pred zahájením výkopových prác je potrebné vytýčiť všetky jestvujúce inžinierske siete a zabezpečiť ich ochranu pred poškodením. Je potrebné rešpektovať vyjadrenia správcov jednotlivých inžinierskych sietí.

4. K odvedeniu dažďových vôd z ul. Lúka navrhovanou dažďovou kanalizáciou na jestvujúci odtok z odľahčovacej komory do vodného toku Hron je potrebné požiadať o vyjadrenie správcu toku.

5. K preložke vodovodu DN 100 mm je potrebné požiadať o vyjadrenie vlastníka a prevádzkovateľa vodovodu.

6. Je potrebné k žiadosti o stavebné povolenie posúdiť, či ČOV Brusno dokáže prijať predpokladané množstvo splaškových vôd z troch rodinných domov odvádzané splaškovou kanalizáciou.

7. Na vodnú stavbu je potrebné požiadať tunajší úrad o vodoprávne konanie a vydanie stavebného povolenia.

Toto vyjadrenie nie je rozhodnutím v správnom konaní a nenahrádza povolenie, ani súhlas orgánu štátnej vodnej správy vydávané podľa zákona o vodách. Vyjadrenie sa podľa § 73 ods. 1 8 vodného zákona považuje za záväzné stanovisko v zmysle § 140b zákona č. 50/1976 Zb. stavebný zákon v znení neskorších predpisov.

OKRESNÝ ÚRAD BANSKÁ BYSTRICA, ODBOR STAROSTLIVOSTI O ŽIVOTNÉ PROSTREDIE, Nám. L. Štúra 1, 974 05 Banská Bystrica vyjadrenie č. OU-BB-OSZP3 2015/006044/KP zo dňa 28.01.2015

Predložená projektová dokumentácia, ktorú vypracovala AQUAMAAT, s.r.o., Nemce v mesiaci 01/2015 rieši odkanalizovanie ul. Lúka tak, že pôvodná kanalizácia DN 1000 mm sa zachová a v súbehu s touto kanalizáciou sa vybuduje nová dažďová kanalizácia. Nová dažďová kanalizácia odľahčí jestvujúcu jednotnú kanalizáciu od dažďových vôd a pôvodná kanalizácia bude odvádzat len splaškové vody. Navrhované odkanalizovanie rieši aj tri rodinné domy pri rieke Hron, ktoré sa nedajú gravitačne zaústiť.

Podľa zákona NR SR č. 543/2002 Z.z. o ochrane prírody a krajiny sa vyššie uvedená stavba nachádza na území, kde platí druhý stupeň ochrany (ochranné pásmo NAPANT).

Okresný úrad Banská Bystrica, odbor starostlivosti o životné prostredie príslušný podľa § 5 zákona NR SR č. 525/2003 Z.z. a § 68 písm. f) zákona NR SR č. 543/2002 Z.z. z hľadiska záujmov ochrany prírody a krajiny v zmysle § 9 odst. 1 písm. b) a c) zák. NR SR č. 543/2002 Z. z. k vydaniu územného rozhodnutia a stavebného povolenia na horeuvedenú stavbu vydáva nasledovné vyjadrenie:

1. Pri výrubu drevín rastúcich mimo lesa postupovať v zmysle § 47 zákona NR SR č. 543/2002 Z.z.. Vecne príslušným orgánom ochrany prírody v tomto prípade je obec.

Toto vyjadrenie nenahrádza vydávanie iných vyjadrení a súhlasov vyžadovaných podľa zákona č. 543/2002 Z.z. o ochrane prírody a krajiny.

OKRESNÝ ÚRAD BANSKÁ BYSTRICA ODBOR KRÍZOVÉHO RIADENIA, Nám. L. Štúra č. 1, 974 05 Banská Bystrica, záväzné stanovisko č. OU-BB-OKR1-2015/006078-2 zo dňa 28.01.2015

V zmysle § 140a zákona č. 50/1976 Zb. o územnom plánovaní a stavebnom poriadku (stavebný zákon) v znení neskorších predpisov § 6 ods. 1, písm. g) a § 14 ods. 2. zákona Národnej rady Slovenskej republiky č. 42/1994 Z. z. o civilnej ochrane obyvateľstva v znení neskorších predpisov, a vyhlášky Ministerstva vnútra Slovenskej republiky č. 532/2006 Z. z. o podrobnostiach na zabezpečenie stavebno-technických požiadaviek a technických podmienok zariadení civilnej ochrany, Okresný úrad Banská Bystrica vydáva záväzné stanovisko 1)

k projektu stavby „Brusno odkanalizovanie ul. Lúka (Stredoslovenská vodárenská spoločnosť, a.s.)“ z hľadiska civilnej ochrany.

Identifikačné údaje stavby :

Názov stavby: Brusno odkanalizovanie ul. Lúka Miesto stavby: Brusno, ul. Lúky

Investor: Stredoslovenská vodárenská spoločnosť, a.s., Partizánska cesta 5, Banská Bystrica

Po posúdení predloženého projektu stavby „Brusno odkanalizovanie ul. Lúka" pre územné a stavebné konanie Okresný úrad Banská Bystrica dospel k záveru, že projektová dokumentácia stavby rieši oddelenie splaškových vôd a dažďových vôd z doterajšej jednotnej kanalizácie na ulici Lúka. Doterajšia kanalizácia DN 1000 mm sa zachová a súbežne s ňou sa vybuduje nová dažďová kanalizácia, ktorá odľahčí jestvujúcu kanalizáciu. Dažďová kanalizácia bude vybudovaná s plastových rúr DN 300 - 500 mm SN 10 v celkovej dĺžke 696,5 m a bude uložená v zemnej ryhe na pieskové lôžko. Ide o líniovú stavbu. Na stavbu nie sú kladené žiadne požiadavky civilnej ochrany. Okresný úrad Banská Bystrica s vydaním územného rozhodnutia a stavebného povolenia na stavbu „Brusno odkanalizovanie ul. Lúka (Stredoslovenská vodárenská spoločnosť, a.s." súhlasí bez pripomienok.

**OKRESNÝ URAD BANSKÁ BYSTRICA, odbor cestnej dopravy a pozemných komunikácií,
Nám. L. Štúra 1, 974 05 Banská Bystrica vyjadrenie č. OU-BB-OCDPK-2015/005981 zo dňa
09.02.2015**

Okresný úrad Banská Bystrica, odbor cestnej dopravy a pozemných komunikácií ako správny orgán podľa § 2 ods. 3 a § 4 ods. 1 zákona č. 180/2013 Z.z. o organizácii miestnej štátnej správy a o zmene a doplnení niektorých zákonov a ako príslušný cestný správny orgán podľa § 3 ods. 1 písm. c) zákona č. 135/1961 Zb. o pozemných komunikáciách (cestný zákon) v znení neskorších predpisov, ktorý vykonáva štátnu správu vo veciach ciest II. a III. triedy podľa § 3 ods. 5 písm. a) zákona č. 135/1961 Zb. k žiadosti o vyjadrenie k projektu stavby uvádza:

Predložený projekt stavby „Brusno odkanalizovanie ul. Lúka", vypracovaný v mesiaci január 2015 (zodpovedný projektant Ing. Marián Hronec), rieši "novú dažďovú kanalizáciu pre ulicu Lúka v obci Brusno. Ulica Lúka je miestnou komunikáciou a plánovaná výstavba kanalizácie nezasiahne do telesa cesty III/066 45.

Okresný úrad Banská Bystrica, odbor cestnej dopravy a pozemných komunikácií na základe predložených podkladov súhlasí s vydaním územného a stavebného povolenia pre stavbu „Brusno odkanalizovanie ul. Lúka". Počas výstavby povoľovanej stavby, ak stavebnou činnosťou dôjde k znečisteniu cesty III/066 45, je v zmysle § 9 ods. 5 zákona č. 135/1961 Zb. povinný ten, kto znečistenie spôsobil, bez prieťahov ho odstrániť a komunikáciu uviesť do pôvodného stavu.

KRAJSKÝ PAMIATKOVÝ URAD BANSKÁ BYSTRICA, Lazovná ul. č. 8, 975 65 Banská Bystrica vyjadrenie č. KPUBB-2015/4347-2/5915/MIŇ zo dňa 26.1.2014

Krajský pamiatkový úrad Banská Bystrica, vecne a miestne príslušný správny orgán na úseku ochrany pamiatkového fondu, podľa § 11 ods. 1 a § 9 ods. 5 zákona č. 49/2002 Z. z. o ochrane pamiatkového fondu v znení neskorších predpisov (ďalej len „pamiatkový zákon"), vydáva podľa § 30 ods. 4 pamiatkového zákona toto záväzné stanovisko:

Krajský pamiatkový úrad Banská Bystrica (ďalej len „KPÚ Banská Bystrica") z hľadiska záujmov chránených pamiatkovým zákonom určuje zámer stavby „Brusno, odkanalizovanie ul. Lúka" líniovej stavby v k. ú. Brusno, okres Banská Bystrica, ktorej navrhovateľom je spoločnosť Stredoslovenská vodárenská spoločnosť, a.s., Partizánska cesta 5, Banská Bystrica

za prípustný,

pri dodržaní nasledujúcich podmienok:

1. pri realizácii zemných a výkopových prác, ohlásiť termín ich začatia minimálne 7 dní v predstihu KPÚ Banská Bystrica, písomne alebo telefonicky na tel. č. 048/24 55 833;
2. umožniť zrealizovať obhliadku zemných prác súvisiacich s predmetnou stavbou KPÚ Banská Bystrica.

OKRESNÉ RIADITEĽSTVO HASIČSKÉHO A ZÁCHRANNÉHO ZBORU V BANSKEJ BYSTRICI, Komenského č. 27, 974 01 Banská Bystrica stanovisko č. ORHZ-BB1-51/2015 zo

dňa 29.1.2015

Okresné riaditeľstvo Hasičského a záchranného zboru v Banskej Bystrici posúdilo podľa § 28 zákona č. 314/2001 Z. z. o ochrane pred požiarom v znení neskorších predpisov a § 40 a § 40b vyhlášky Ministerstva vnútra Slovenskej republiky č. 121/2002 Z. z. o požiarnej prevencii v znení neskorších predpisov projektovú dokumentáciu stavby z hľadiska protipožiarnej bezpečnosti stavby pre stavebné konanie „Brusno odkanalizovanie ul. Lúka" a s riešením protipožiarnej bezpečnosti stavby súhlasí bez pripomienok.

Toto stanovisko nenahrádza stanovisko orgánu štátneho požiarneho dozoru pre konanie nasledujúce podľa zákona č. 50/1976 Zb. o územnom plánovaní a stavebnom poriadku (stavebný zákon) v znení neskorších predpisov a spolu s nami overenou projektovou dokumentáciou stavby požadujeme ho predložiť pri kolaudačnom konaní.

Ministerstvo obrany SR Agentúra správy majetku, Detašované pracovisko Stred ČSA 7, 974 31 Banská Bystrica stanovisko č. ASMdpS-1-162/2015 zo dňa 24.1.2015

Agentúra správy majetku, Detašované pracovisko Stred, Banská Bystrica, ako oprávnená odborná zložka Ministerstva obrany SR vydať stanovisko v predmetnej veci, po komplexnom zhodnotení v zmysle zákona č. 319/2002 Z. z. o obrane Slovenskej republiky v znení neskorších zmien a doplnkov a zákona č. 50/1976 Zb. o územnom plánovaní a stavebnom poriadku /stavebný zákon/ v znení neskorších zmien a doplnkov

súhlasí

s vyššie uvedenou stavebnou akciou podľa priloženej projektovej dokumentácie-- bez pripomienok. V mieste stavby sa nenachádzajú inžinierske siete vojenskej správy.

Toto stanovisko platí pre všetky ďalšie stupne projektu a pre všetky ďalšie konania v riešenom území. Na jeho základe je možné vydať územné aj vodohospodárske rozhodnutie a stavebné povolenie. Projektant (investor) je povinný doručiť ho v odpise všetkým ďalším orgánom, organizáciám, ktoré budú na akcii zainteresované.

Ak dôjde k zmenám, alebo ak akcia nebude začatá do dvoch rokov od jej povolenia stavebným úradom, je potrebné požiadať o nové záväzné stanovisko.

Podmienky vyplývajúce zo stanovísk správcov tokov a inžinierskych sietí:

SLOVENSKÝ VODOHOSPODÁRSKY PODNIK, štátny podnik, Odštepny závod Banská Bystrica Partizánska cesta 69, 974 98 Banská Bystrica vyjadrenie značky CS224/2015,CZ641/2015-220,230 zo dňa 26.2.2015

Listom doručeným SVP, š.p. OZ Banská Bystrica boli sme požiadaní investorom stavby (StVS, a.s. Banská Bystrica) o vyjadrenie k projektovej dokumentácii stavby „Odkanalizovanie ulice Lúka, Brusno" pre potreby vydania územného rozhodnutia.

V ulici Lúka je vybudovaná jednotná kanalizácia DN 1000, ktorou sú odvádzané splaškové odpadové vody z jednotlivých nehnuteľností spolu s vodami z povrchového odtoku na jestvujúcu ČOV Brusno. Z dôvodu odľahčenia jestvujúcej jednotnej kanalizácie je navrhované vybudovanie samostatnej dažďovej gravitačnej kanalizácie v tejto lokalite o celkovej dĺžke 696,5 m. Predpokladané množstvo odvádzaných vôd z povrchového odtoku z územia je 237,8 l/s. Dažďová kanalizácia bude realizovaná v súbehu s jednotnou kanalizáciou. Celkovo bude zrealizovaných 80 kanalizačných prípojok pre odvádzanie vôd z povrchového odtoku zo striech rodinných domov na dažďovú kanalizáciu.

Dažďovou kanalizáciou budú odvádzané aj vody z povrchového odtoku zo spevnených plôch ulice Lúka a čiastočne aj z ulice Záhumnie. Dažďová kanalizácia má byť zaústená do jestvujúceho odtoku z odľahčovacej komory na stokovej sieti v obci, s vyústením do vodného toku Hron.

Pôvodná jednotná kanalizácia bude odvádzat' splaškové odpadové vody z ulice Lúka na ČOV Brusno. Navrhované odkanalizovanie rieši aj pripojenie sa 3 rodinných domov na splaškovú kanalizáciu ($Q=1,22$ m³/deň). Pre odvádzanie splaškových odpadových vôd z týchto 3 rodinných domov je navrhovaná združená tlaková kanalizačná prípojka, pričom každý rodinný dom bude mať samostatnú čerpaciu šachtu.

SVP, š.p., OZ Banská Bystrica posúdil predložený návrh a z hľadiska záujmov vodného hospodárstva zaujíma nasledovné stanovisko:

K navrhovanému riešeniu nemáme námietky a s vydaním územného rozhodnutia je možné súhlasiť. V jeho podmienkach ako aj v ďalšom stupni projektovej dokumentácie pre potreby vydania stavebného povolenia požadujeme uviesť a zohľadniť nasledovné:

- dažďová kanalizácia musí byť vybavená zariadením na zachytávanie plávajúcich látok v zmysle § 36 ods. 17 zákona č. 364/2004 Z.z. o vodách v znení neskorších predpisov (vodný zákon),
 - na spevnených plochách, z ktorých budú odvádzané vody z povrchového odtoku do vodného toku Hron nesmú byť vykonávané činnosti, ktoré by mohli ohroziť prípadne zhoršiť kvalitu povrchových a podzemných vôd,
 - v rámci stavebného konania bude potrebné jednotnú kanalizáciu DN 1000 preklasifikovať na splaškovú, pričom táto kanalizácia musí svojim technickým stavom zmenenému účelu vyhovovať,
 - o vydanie stavebného vodoprávneho povolenia v zmysle § 26 ods. 1 vodného zákona je potrebné požiadať príslušný orgán štátnej vodnej správy - Okresný úrad Banská Bystrica, Odbor starostlivosti o životné prostredie,
 - povolenie na vypúšťanie odpadových vôd z odľahčovacej komory bude potrebné v súvislosti so stavebným konaním prehodnotiť, nakoľko dôjde k zmene množstiev odvádzaných vôd odtokovým potrubím z odľahčovacej komory do vodného toku Hron,
- ďalší stupeň projektovej dokumentácie pre potreby vydania stavebného povolenia požadujeme zaslať na náš podnik na vyjadrenie.

Stredoslovenská vodárenská prevádzková spoločnosť, a.s. vyjadrenie značky 723/2015/ZC250-51 zo dňa 13.2.2015

Predložená projektová dokumentácia rieši stavebný zámer: „Brusno, odkanalizovanie ul. Lúka" pre územné konanie. Investor stavby: StVS a.s. Partizánska cesta 5, Banská Bystrica. Popis v zmysle predloženej technickej správy:

V obci Brusno je vybudovaná splašková kanalizácia odvádzajúca splaškové vody na ČOV Brusno a čiastočne aj dažďová kanalizácia. V ul. Lúka je vybudovaná jednotná kanalizácia DN 1 000 mm, ktorá odvádzajú všetky splaškové a povrchové vody z obce na ČOV. V ul. Lúka je potrebné, aby sa oddelili splaškové vody od dažďových vôd. Pôvodná kanalizácia DN 1000 sa zachová a v súbehu s predmetnou kanalizáciou sa vybuduje nová dažďová kanalizácia. Na navrhovanú dažďovú kanalizáciu sa napoja uličné vpuste, strechy rodinných domov a spevnené plochy pri RD na ul. Lúka a cez odvodňovací žľab čiastočne aj ul. Záhumnie.

Dažďová gravitačná kanalizácia je navrhnutá z rúr PVC plnostenných DN 300 - 500 mm SN 10 v celkovej dĺžke 696,5 m.

Spolu s dažďovou gravitačnou kanalizáciou sa riešia aj napojenia existujúcich uličných vpustí, napojenie RD, ktoré sa vybudujú po hranicu pripojovanej nehnuteľnosti. Gravitačné kanalizačné prípojky pre uličné vpuste sú navrhnuté z PVC rúr DN 150 mm. Na dažďovú kanalizáciu sa napojí aj odvodňovací žľab, ktorý bude zachytávať dažďové odpad. vody z ul. Záhumnie z rúr PVC DN 200 mm v celkovej dĺžke 8,2 m. Napojenie bude riešené priamo do kanalizačnej šachty Š17.

Spolu s dažďovou kanalizáciou sa riešia aj verejné časti kanalizačných prípojok, ktoré sa vybudujú 1,0 m za hranicou nehnuteľnosti. Pre každú nehnuteľnosť je navrhnutá samostatná kanalizačná prípojka z PVC DN 150 mm v počte 80 ks v celkovej dĺžke 410,0 m. Pre napojenie uličných vpustí a odvodňovacieho žľabu je navrhnuté potrubie PVC DN 200 mm - celkom 21 ks v celkovej dĺžke 55,50 m.

Tlaková splašková kanalizačná prípojka:

Navrhované odkanalizovanie ul. Lúka rieši aj tri RD pri rieke Hron, ktoré nie je možné gravitačne odkanalizovať. Pre tieto RD je navrhnutá združená tlaková kanalizačná prípojka z HDPE rúr D40 x 3,7 mm v celkovej dĺžke 164,0 m. Každý RD bude mať samostatnú čerpaciu šachtu s ponorným kalovým čerpadlom. Splaškové odpad.vody sa budú prečerpávať do exist. kanalizácie DN 1000. Združená kanalizačná prípojka sa bude napájať priamo do kanalizačnej šachty na kanalizačnom potrubí DN 1000.

Počet obyvateľov z troch RD 9

$Q_d = 1,22 \text{ m}^3/\text{deň } Q, = 445,3 \text{ m}^3/\text{rok}$

V rámci predmetnej stavby je nutné riešiť preložku verejného vodovodu v dĺžke 102,32 m v správe StVPS a.s. Závod 01 Banská Bystrica.

Predložená projektová dokumentácia nerieši plánovanú preložku verejného vodovodu. K predloženej žiadosti zaujímame nasledovné stanovisko:

V záujmovom území je v komunikácii situovaný verejný vodovod PVC 110 v správe StVPS a.s. Závod 01 BB. Trasu líniovej stavby v prípade cudzieho pozemku je nutné prejednať s jeho majiteľom!

Pred spracovaním PD pre stavebné povolenie požadujeme na zákazníckom centre objednať vytýčenie podzemných vedení v správe StVPS a.s. Závod 01 BB zástupcami našej spoločnosti a spísať protokol o vytýčení jestv.zariadení v správe našej spoločnosti. Vytýčenie vodovodu zabezpečí p. I. Krnáč č. t. 0907 805 798.

V záujmovom území sa nenachádza verejná kanalizácia v správe StVPS a.s. Závod 01 BB.

Obchodno-technické podmienky žiadame prejednať so zákazníckym centrom StVPS a.s. Závod 01 BB, Partizánska cesta 73 (objednávka na vytýčenie jestv.zariadení v správe našej spoločnosti).

Pri spracovaní PD pre stavebné povolenie žiadame dodržať ochranné pásmo v zmysle Zákona č. 442/2002 Z.z.:

min. 1,5 m od vonkajšieho pôdorysného okraja potrubia na obidve strany pri verejnom vodovode a verejnej kanalizácii do priemeru 500 mm

–min. 2,5 m od vonkajšieho pôdorysného okraja potrubia na obidve strany pri verejnom vodovode a verejnej kanalizácii nad priemer 500 mm

Požadujeme rešpektovať vzdialenosť všetkých navrhovaných podzemných vedení v súlade s STN 73 6005. Doporučujeme dodržať ochranné pásmo v zmysle STN 75 6101:

–min. 2,0 m od osi vodovodnej prípojky obojstranne

–min. 0,75 m od osi kanalizačnej prípojky obojstranne (STN 75 6101)

V pásme ochrany vodovodného a kanalizačného potrubia ie v zmysle Zákona č.442/2002 Z.z. zakázané:

1.vykonávať zemné práce, umiestňovať stavby, konštrukcie, ktoré obmedzujú prístup k verejnému vodovodu (kanalizácii), alebo by mohli ohroziť ich technický stav

2. vysádzať trvalé porasty

3. umiestňovať skládky

4. vykonávať terénne úpravy

–prípade, že na parcele dôjde ku kolízii navrhovaného stavebného zámeru s existujúcimi inžinierskymi sieťami (verejný vodovod a kanalizácia) , je možné zrealizovať preložku inžinierskych sietí s písomným súhlasom vlastníka verejného vodovodu (StVS a.s.)

–zmysle Zákona 442/2002 Z.z. náklady na preložku verejného vodovodu a verejnej kanalizácie znáša osoba, z podnetu ktorej sa uskutočnila. Vlastníctvo verejného vodovodu alebo verejnej kanalizácie sa po zrealizovaní preložky nemení. Ten, kto potrebu preložky vyvolal, je povinný odovzdať vlastníkovi verejného vodovodu a kanalizácie dokončenú stavbu po vydaní kolaudačného rozhodnutia vrátane príslušnej dokumentácie skutočného zrealizovania stavby a súvisiacich dokladov.

Projektovú dokumentáciu pre stavebné povolenie a PD - preložky vodovodu požadujeme predložiť na posúdenie

S vydaním územného rozhodnutia na predmetnú stavbu súhlasíme za podmienky dodržania vyššie uvedených podmienok.

Stredoslovenská energetika -Distribúcia a.s., Pri Rajčianke 2927/8, 010 47 Žilina vyjadrenie č. 4600012630 zo dňa 13.2.2015

Stavba/lokalita : Brusno odkanalizovanie ul. Lúka - k.ú. Brusno, podľa priloženej situácie.

Stavebník/žiadateľ : Stredoslovenská vodárenská spoločnosť a.s.

SSE-D, a.s. k hore uvedenej požiadavke dáva nasledovné stanovisko:

1. V predmetnej lokalite sa nachádzajú nadzemné vzdušné VN vedenia a podperné body, nadzemné NN vzdušné vedenia a podperné body, podzemné VN vedenia, podzemné NN vedenia a skrine. Zakreslenú orientačnú trasu našich vedení Vám prikladáme na situačnom výkrese ako prílohu tohto vyjadrenia, (červenou prerušovanou VN vedenia 22kV vzdušné, červenou plnou VN vedenia 22kV podzemné zelenou prerušovanou NN vedenia vzdušné, zelenou plnou NN podzemné)
2. Od uvedených energetických zariadení žiadame dodržať ochranné pásmo v zmysle zákona 251/2012 Z.z., a bezpečné vzdialenosti podľa príslušných noriem STN. (VN vzdušné vedenie 22kV od krajného vodiča na každú stranu 10.metrov, NN vzdušné vedenie od krajného vodiča na každú stranu 1.meter, VN a NN zemné káblové vedenie na každú stranu 1.meter) Pri realizácii výkopových prác, žiadame neporušiť celistvosť uzemňovacej sústavy.
3. Toto vyjadrenie má len informatívny charakter. V zmysle stavebného zákona je pre určenie presnej trasy podzemných vedení potrebné fyzicky ju vytýčiť.
4. Presnú trasu podzemných káblových vedení v majetku SSE-D, a.s. Vám na základe objednávky vytýči určený pracovník SSE-D, a.s. z príslušného pracoviska Technická príprava a RP B. Bystrica, tel. 041/5193855.
5. Pri manipulácii mechanizmami v blízkosti elektro energetických zariadení, ako aj pri prácach v ochrannom pásme v ich bezprostrednej blízkosti, je potrebné bezpodmienečne predjednať postup prác na príslušnej OKU.
6. Pred zahrnutím dotknutých energetických zariadení v majetku SSE-D, a.s. musí realizátor prizvať zástupcu SSE, a.s. z príslušnej Oblastnej kancelárie údržby na kontrolu zariadenia, čo potvrdia zápisom do stavebného denníka, prípadne na kópiu tohto vyjadrenia.
7. V súbehu a križovaní zemných káblových vedení žiadame dodržať manipulačný priestor min. 1 meter na každú stranu. V opačnom prípade pri opravách a rekonštrukciách našich zariadení nezodpovedáme za poškodenie Vášho zariadenia.

Slovak Telekom a.s., Bajkalská 28, 817 62 Bratislava vyjadrenie č.6611501568 zo dňa 30.1.2015

Vyjadrenie k existencii telekomunikačných vedení a rádiových zariadení a všeobecné podmienky ochrany siete spoločnosti Slovák Telekom, a.s.

Podľa § 66 ods. 6 zákona č. 351/2011 Z. z. o elektronických komunikáciách, pre účely územného a stavebného konania a v zmysle ďalších právnych predpisov.

Žiadateľ vo svojej žiadosti vyznačil záujmové územie a vyplnil všetky potrebné údaje pre vydanie vyjadrenia o existencii telekomunikačných vedení a rádiových zariadení (ďalej len Vyjadrenie). Žiadateľ zodpovedá za správnosť a úplnosť vyplnenej žiadosti a zároveň, že uvedené parcelné čísla zodpovedajú vyznačenému záujmovému územiu v mape zobrazenej nižšie (ďalej len polygon).

Na základe Vašej žiadosti o vyjadrenie Vám Slovák Telekom, a.s. dáva nasledovné stanovisko pre vyznačené záujmové územie.

Dôjde do styku so sieťami elektronických komunikácií (ďalej len SEK) spoločnosti Slovák Telekom, a.s.

Slovák Telekom a.s. požaduje zahrnúť do podmienok určených stavebným úradom pre vydanie rozhodnutia o umiestnení stavby alebo stavebného povolenia Všeobecné podmienky ochrany SEK, ktoré sú neoddeliteľnou súčasťou tohto stanoviska. Zároveň je stavebník povinný rešpektovať nasledovné:

1. Existujúce zariadenia sú chránené ochranným pásmom (§68 zákona č. 351/2011 Z. z.) a zároveň je potrebné dodržať ustanovenie §65 zákona č. 351/2011 Z. z. o ochrane proti rušeniu.
2. Vyjadrenie stráca platnosť uplynutím doby platnosti uvedenej vyššie vo vyjadrení, v prípade

zmeny vyznačeného polygónu, dôvodu žiadosti, účelu žiadosti, v prípade ak uvedené parcelné číslo v žiadosti nezodpovedá vyznačenému polygónu alebo ak si stavebník nesplní povinnosť podľa bodu 3. Stavebník alebo ním poverená osoba je povinná v prípade ak zistil, že jeho zámer, pre ktorý podal uvedenú žiadosť je v kolízii so SEK Slovák Telekom, a.s. alebo zasahuje do ochranného pásma týchto sietí (najneskôr pred spracovaním projektovej dokumentácie stavby), vyzvať spoločnosť Slovák Telekom, a.s. na stanovenie konkrétnych podmienok ochrany alebo preloženia SEK prostredníctvom zamestnanca spoločnosti povereného správou sietí:

Emil Šnider, emil.snider@telekom.sk, +421 48 4141203

4. V zmysle § 66 ods. 7 zákona č. 351/2011 Z.z. o elektronických komunikáciách sa do projektu stavby musí zakresliť priebeh všetkých zariadení v mieste stavby. Za splnenie tejto povinnosti zodpovedá projektant.

5. Zároveň upozorňujeme stavebníka, že v zmysle §66 ods. 10 zákona č. 351/2011 Z.z. je potrebné uzavrieť dohodu o podmienkach prekládky telekomunikačných vedení s vlastníkom dotknutých SEK.. Bez uzavretia dohody nie je možné preložiť zrealizovať prekládku SEK.

6. Upozorňujeme žiadateľa, že v textovej časti vykonávacieho projektu musí figurovať podmienka ST o zákaze zriaďovania skládok materiálu a zriaďovania stavebných dvorov počas výstavby na existujúcich podzemných kábloch a projektovaných trasách prekládok podzemných telekomunikačných vedení a zariadení.

7. V prípade ak na Vami definovanom území v žiadosti o vyjadrenie sa nachádza nadzemná telekomunikačná sieť, ktorá je vo vlastníctve Slovák Telekom, a.s., je potrebné zo strany žiadateľa zabezpečiť nadzemnú sieť proti poškodeniu alebo narušeniu ochranného pásma.

8. Nedodržanie vyššie uvedených podmienok ochrany zariadení je porušením povinností podľa § 68 zákona č. 351/2011 Z.z. o elektronických komunikáciách v platnom znení.

9. V prípade, že žiadateľ bude so zemnými prácami alebo činnosťou z akýchkoľvek dôvodov pokračovať po tom, ako vydané vyjadrenie stratí platnosť, je povinný zastaviť zemné práce a požiadať o nové vyjadrenie. Pred realizáciou výkopových prác je stavebník povinný požiadať o vytýčenie TKZ. Vzhľadom k tomu, že na Vašom záujmovom území sa môžu nachádzať zariadenia iných prevádzkovateľov, ako sú napr. rádiové zariadenia, rádiové trasy, televízne káblkové rozvody, Slovák Telekom, a.s. týmto upozorňuje žiadateľa na povinnosť vyžiadať si obdobné vyjadrenie od prevádzkovateľov týchto zariadení.

10. Vytýčenie polohy telekomunikačných zariadení vykoná Slovák Telekom a.s. na základe samostatnej

objednávky do troch týždňov od jej doručenia na adresu spoločnosti alebo ju odovzdáte technikovi: Ján Zauška, jan.zauska@telekom.sk, +421 45 5321630, 0902719521

11. V objednávke v dvoch vyhotoveniach uveďte číslo tohto vyjadrenia a dátum jeho vydania. Stavebník alebo ním poverená osoba je povinná bez ohľadu vyššie uvedených bodov dodržať pri svojej činnosti aj Všeobecné podmienky ochrany SEK spoločnosti Slovák Telekom, a.s.

12. Žiadateľ môže vyjadrenie použiť iba pre účel, pre ktorý mu bolo vystavené. Žiadateľ nie je oprávnený poskytnuté informácie a dáta ďalej rozširovať, prenajímať alebo využívať bez súhlasu spoločnosti Slovák Telekom, a.s.

13. Žiadateľa zároveň upozorňujeme, že v prípade ak plánuje napojiť nehnuteľnosť na telekomunikačnú sieť úložným vedením, je potrebné do projektu pre územné rozhodnutie doplniť aj telekomunikačnú prípojku.

14. Poskytovateľ negarantuje geodetickú presnosť poskytnutých dát, Poskytnutie dát v elektronickej forme nezbavuje žiadateľa povinnosti požiadať o vytýčenie.

SPP Distribúcia, a.s., Mlynské nivy 44/b, 825 11 Bratislava vyjadrenie č.TD077/LC/MV/2015 zo dňa 11.2.2015

Predmetom vyjadrenia je posúdenie navrhovanej dokumentácie z pohľadu SPP - distribúcia, a.s. k predmetnej stavbe je v zmysle Zákona č. 50/1976 Z. z. ako účastníka stavebného konania

Projektová dokumentácia bola posúdená z hľadiska držiteľa povolenia na distribúciu, dodávku zemného plynu a z hľadiska umiestnenia stavby vo vzťahu k existencii plynárenských zariadení

podľa § 79 a § 80 Zákona NR SR č. 251/2012 Z. z..

V záujmovej oblasti sa nachádzajú plynárenské zariadenia : „STL-plynovod“

S navrhovanou stavbou súhlasíme za predpokladu dodržania nižšie uvedených podmienok

Všeobecné podmienky:

- Dodržať ochranné a bezpečnostné pásma (ďalej len „OP“ a „BP“) jestvujúcich plynárenských zariadení (PZ) a pre stavbu navrhovaných distribučných PZ (§ 79 a § 80 Zákona NR SR č. 251/2012 Z. z.),
- Realizácia musí byť vykonaná v súlade: Zákona NR SR č. 251/2012 Z. z. v znení neskorších dodatkov, súvisiacimi normami a technickými pravidlami STN 73 6005:1986 Priestorová úprava vedení technického vybavenia,
- Dodržať minimálne vzájomné vzdialenosti medzi navrhovanými a jestvujúcimi nadzemnými i podzemnými objektmi a inžinierskymi sieťami tak, ako ich predpisujú technické normy STN 73 6005 a STN 73 3050,
- Z dôvodu údržby a opráv PZ musia byť počas prác na PZ prístupné,
- Vstup na predmetný pozemok bude pracovníkom SPP - distribúcia, a. s. Bratislava umožnený v zmysle Zákona 251/2012 Z. z.,

Pred zahájením zemných prác je žiadateľ o pripojenie V záujme predchádzania poškodzovania plynárenských zariadení SPP - distribúcia, a.s.. bezplatne vykonáva prvé vytyčovanie PZ pre drobné stavby, ktoré rozsahom nepresiahne 1 hodinu a dĺžku 100 m.

-O vytyčenie PZ v teréne je možné požiadať na základe písomnej objednávky na adrese:

o SPP - distribúcia, a.s. Bratislava, p. Pfefferová Ivana č. tel. 048/626 5742 pracovisko: Banská Bystrica, ul. Havranská 1, 974 04 Banská Bystrica, o e-mailová adresa: ivana.pfefferova@spp-distribucia.sk

-Činnosti v OP a BP jestvujúcich PZ môžu vykonávať fyzické osoby alebo právnické osoby na základe písomného oznámenia, ktoré je nevyhnutné doručiť v dostatočnom časovom predstihu min. 7 dni pred ich zahájením poverenému pracovníkovi a iba so súhlasom prevádzkovateľa distribučnej siete a za podmienok určených prevádzkovateľom siete SPP -distribúcia, a.s. p., oddelenia prevádzky ZV,LC,, technik oddelenia prevádzky ZV.LC - p. Slivka Ľubomír č.tel. 048/626 5147"

-Písomné oznámenie požadujeme doručiť na adresu: SPP - distribúcia a.s. , p. p. Slivka Ľubomír č.tel. 048/626 5147 - technik oddelenia prevádzky ZV.LC ul. Lieskovská cesta 1418/5, 960 01 Zvolen

-Ďalej tak

o aby pri realizácii navrhovanej stavby nevznikla možnosť poškodenia plynárenských zariadení, ohrozenie ich bezpečnej prevádzky, ako aj vzájomnému ovplyvňovaniu a prípadnému poškodeniu

o aby zemné práce do vzdialenosti 2 m obojstranne od PZ boli vykonávané výhradne ručne.

o aby kryte jestvujúcich PZ spĺňalo ustanovenia príslušných STN 73 6005:1986 Priestorová úprava vedení technického vybavenia,.

o aby počas zemných prác a pri obnažení PZ typu „STL plynovodu“ s príslušenstvom, ako aj pred jeho opätovným zásypom, bola zabezpečená prítomnosť zodpovedného pracovníka prevádzkovateľa distribučnej siete SPP -distribúcia, a.s. p., oddelenia prevádzky ZV,LC technik oddelenia prevádzky ZV.LC - p. Slivka Ľubomír č.tel. 048/626 5147" za účelom vykonania kontroly technického stavu plynárenského zariadenia a zdokumentovania zistených skutočností do stavebného denníka.

c že v prípade zmeny úrovne terénu požadujeme všetky zariadenia a poklapy PZ osadiť do úrovne novej nivelety.

Toto vyjadrenie nenahrádza podmienky pripojenia budúceho OPZ na distribučnú sieť v správe SPP - distribúcia, a.s. v zmysle Zákona NR SR č. 251/2012 Z. z..

Osobitné podmienky:

1. Projektová dokumentácia pre stavebné povolenie bude okrem architektonickej časti obsahovať aj výkresy všetkých druhov technickej vybavenosti predmetnej stavby a taktiež projekt požiarnej

ochrany a statické posúdenie stavby. Projektové riešenie bude vypracované v súlade s ustanovením vyhlášky č. 532/2002 Z.z., ktorou sa ustanovujú podrobnosti o všeobecných technických požiadavkách na výstavbu a o všeobecných technických požiadavkách na stavby užívané osobami s obmedzenou schopnosťou pohybu a orientácie, ktoré upravujú požiadavky na uskutočnenie stavieb a príslušné technické normy.

2. Navrhovateľ je povinný pred začatím stavebných prác zadovážiť si od príslušného špeciálneho stavebného úradu stavebné povolenie podľa zákona č. 50/1976 Zb. v znení neskorších predpisov.

3. Stavebník je povinný dodržať všetky vydané rozhodnutia a podmienky vyplývajúce zo stanovísk a vyjadrení dotknutých orgánov a organizácií vydaných v súvislosti umiestnením stavby.

II. Platnosť územného rozhodnutia:

1. Toto rozhodnutie podľa § 40 ods. 1 stavebného zákona platí dva roky odo dňa, kedy nadobudlo právoplatnosť, nestráca však platnosť, pokiaľ bola v tejto lehote daná žiadosť o stavebné povolenie.

2. Predĺženie platnosti tohto rozhodnutia je možné podľa § 40 ods. 3 stavebného zákona len na základe dostatočne odôvodnenej žiadosti podanej stavebnému úradu minimálne 90 dní pred uplynutím uvedenej lehoty.

3. Toto rozhodnutie stráca platnosť dňom, keď stavebnému úradu bude doručené oznámenie navrhovateľa alebo jeho právneho nástupcu o tom, že upustil od zámeru, ktorému sa rozhodnutie vzťahuje.

Rozhodnutie o námietkach účastníkov konania:

Námietky účastníkov neboli v konaní uplatnené.

Odôvodnenie:

Dňa 4.2.2015 podal navrhovateľ Stredoslovenská vodárenská spoločnosť a.s., Partizánska cesta č.5, 974 00 Banská Bystrica návrh na územné rozhodnutie na umiestnenie stavby „**Brusno – odkanalizovanie ul. Lúka** „

Stavebný úrad oznámil začatie územného konania všetkým známym účastníkom konania a dotknutým orgánom a organizáciám Verejnou vyhláškou, ktorá bola vyvesená na úradnej tabuli dňa 6.2.2015 a zvesená dňa 25.2.2016. Vzhľadom k tomu, že pre územie, v ktorom sa nachádzajú pozemky, navrhnuté na umiestnenie stavby, je spracovaná a schválená územno-plánovacia dokumentácia a pomery v území sú jednoznačné, stavebný úrad upustil podľa § 36 ods. 2 stavebného zákona od ústneho pojednávania a stanovil, že svoje pripomienky k návrhu môžu uplatniť do 27.2.2015.

Stanoviská oznámili:

Okresný úrad Banská Bystrica, Odbor starostlivosti o životné prostredie, OKRESNÝ ÚRAD BANSKÁ BYSTRICA ODBOR KRÍZOVÉHO RIADENIA, OKRESNÝ ÚRAD BANSKÁ BYSTRICA, odbor cestnej dopravy a pozemných komunikácií, KRAJSKY PAMIATKOVÝ ÚRAD BANSKÁ BYSTRICA, Ministerstvo obrany SR Agentúra správy majetku, Detašované pracovisko Stred „Banská Bystrica, OKRESNÉ RIADITEĽSTVO HASIČSKÉHO A ZÁCHRANNÉHO ZBORU V BANSKEJ BYSTRICISLOVENSKÝ VODOHOSPODÁRSKY PODNIK, štátny podnik, Odštepny závod Banská Bystrica, Stredoslovenská vodárenská prevádzková spoločnosť, a.s., Stredoslovenská energetika -Distribúcia a.s., Pri Rajčianke 2927/8, 010 47 Žilina, SPP Distribúcia, a.s.,Slovak Telekom a.s.

Stavebný úrad zaistil vzájomný súlad predložených stanovísk dotknutých orgánov a organizácií vyžadovaných osobitnými predpismi, zabezpečil plnenie požiadaviek vlastníkov a správcov sietí technického vybavenia na napojenie a tieto stanoviská a požiadavky zahrnul do podmienok tohto rozhodnutia.

Umiestnenie stavby je v súlade so schválenou územno-plánovacou dokumentáciou pre

dotknuté územie a projektová dokumentácia pre územné rozhodnutie navrhovanej stavby vyhovuje všeobecným technickým požiadavkám na výstavbu podľa ustanovení vyhlášky č. 532/2002 Z.z., ktorou sa ustanovujú podrobnosti o všeobecných technických požiadavkách na výstavbu a o všeobecných technických požiadavkách na stavby užívané osobami s obmedzenou schopnosťou pohybu a orientácie. Stavebný úrad preto rozhodol tak, ako je uvedené vo výroku tohto rozhodnutia. Námietky účastníkov neboli v konaní uplatnené.


Poplatok:


Správny poplatok podľa zákona č. 439/2012 Z.z. o správnych poplatkoch v znení neskorších predpisov položky 59 písm. a ods. 2 vo výške 100.00 €, uhradiť v pokladni Obce Brusno.

Poučenie:

Podľa § 54 zákona č. 71/1967 Zb. o správnom konaní proti tomuto rozhodnutiu možno podať odvolanie v lehote 15 dní odo dňa oznámenia rozhodnutia na Okresný úrad Banská Bystrica, odbore výstavby a bytovej politiky prostredníctvom Obecného úradu v Brusne.

Toto rozhodnutie je po vyčerpaní riadnych opravných prostriedkov preskúmateľné príslušným súdom podľa § 244 a nasl. Občianskeho súdneho poriadku.

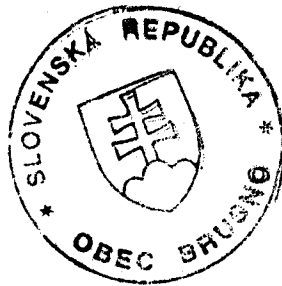

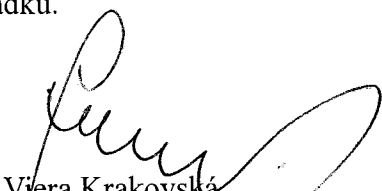
Viera Krakovská
starostka obce

Neoddeliteľná príloha územného rozhodnutia: situácia stavby na kópii katastrálnej mapy v mierke 1:1000

Doručuje sa:


- 1/ Stredoslovenská vodárenská spoločnosť a.s., Partizánska c. 5, 974 00 Banská Bystrica
- 2/ Okresný úrad, odbor starostlivosti o ŽP odd. ŠVS Nám.L.Štúra 1,974 05 Banská Bystrica,
- 3/ Okresný úrad, odbor starostlivosti o ŽP odd. Opak Banská Bystrica,
- 4/ Okresný úrad –odbor civilnej ochrany a krízového riadenia Banská Bystrica
- 5/ Okresné riaditeľstvo hasičského a záchranného zboru, Komenského 27, Banská Bystrica,
- 6/ Okresný úrad, Pozemkový a lesný odbor, Nám.L.Štúra 1,974 05 Banská Bystrica
- 7/SSE a.s., Distribúcia, pri Rajčianke 2927/8, Žilina,
- 8/ SPP, a.s., Mlynské Nivy 44/B, Bratislava,
- 9/ Slovak Telekom a.s. Horná 77 Banská Bystrica,
- 10/ Orange – Michlovský, s.r.o. Zvolenská cesta 21, Banská Bystrica,
- 11/ Ministerstvo obrany SR, Agentúra správy majetku, detašované stredisko stred ČSA 7, Banská Bystrica,
- 12/ Okresný úrad odbor dopravy a cestného hospodárstva, Nám L. Štúra Banská Bystrica,
- 13/ Krajský pamiatkový úrad, Lazovná 8, Banská Bystrica,
- 14/ Stredoslovenská vodárenská prevádzková spoločnosť a.s. Partizánske cesta č.5, Banská Bystrica,

Verejnou vyhláškou vyvesenou na úradnej tabuli, Obec Brusno


Toto oznámenie musí byť vyvesené na úradnej tabuli Obce Brusno po dobu 15 dní. Posledný deň tejto lehoty je dňom doručenia.

Vyvesené dňa: 11. 3. 2015

Zvesené dňa:

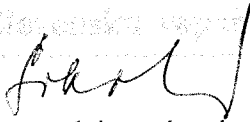Obec Brusno
Starosta


Pečiatka a podpis orgánu, ktorý potvrdzuje vyvesenie a zvesenie oznámenia.

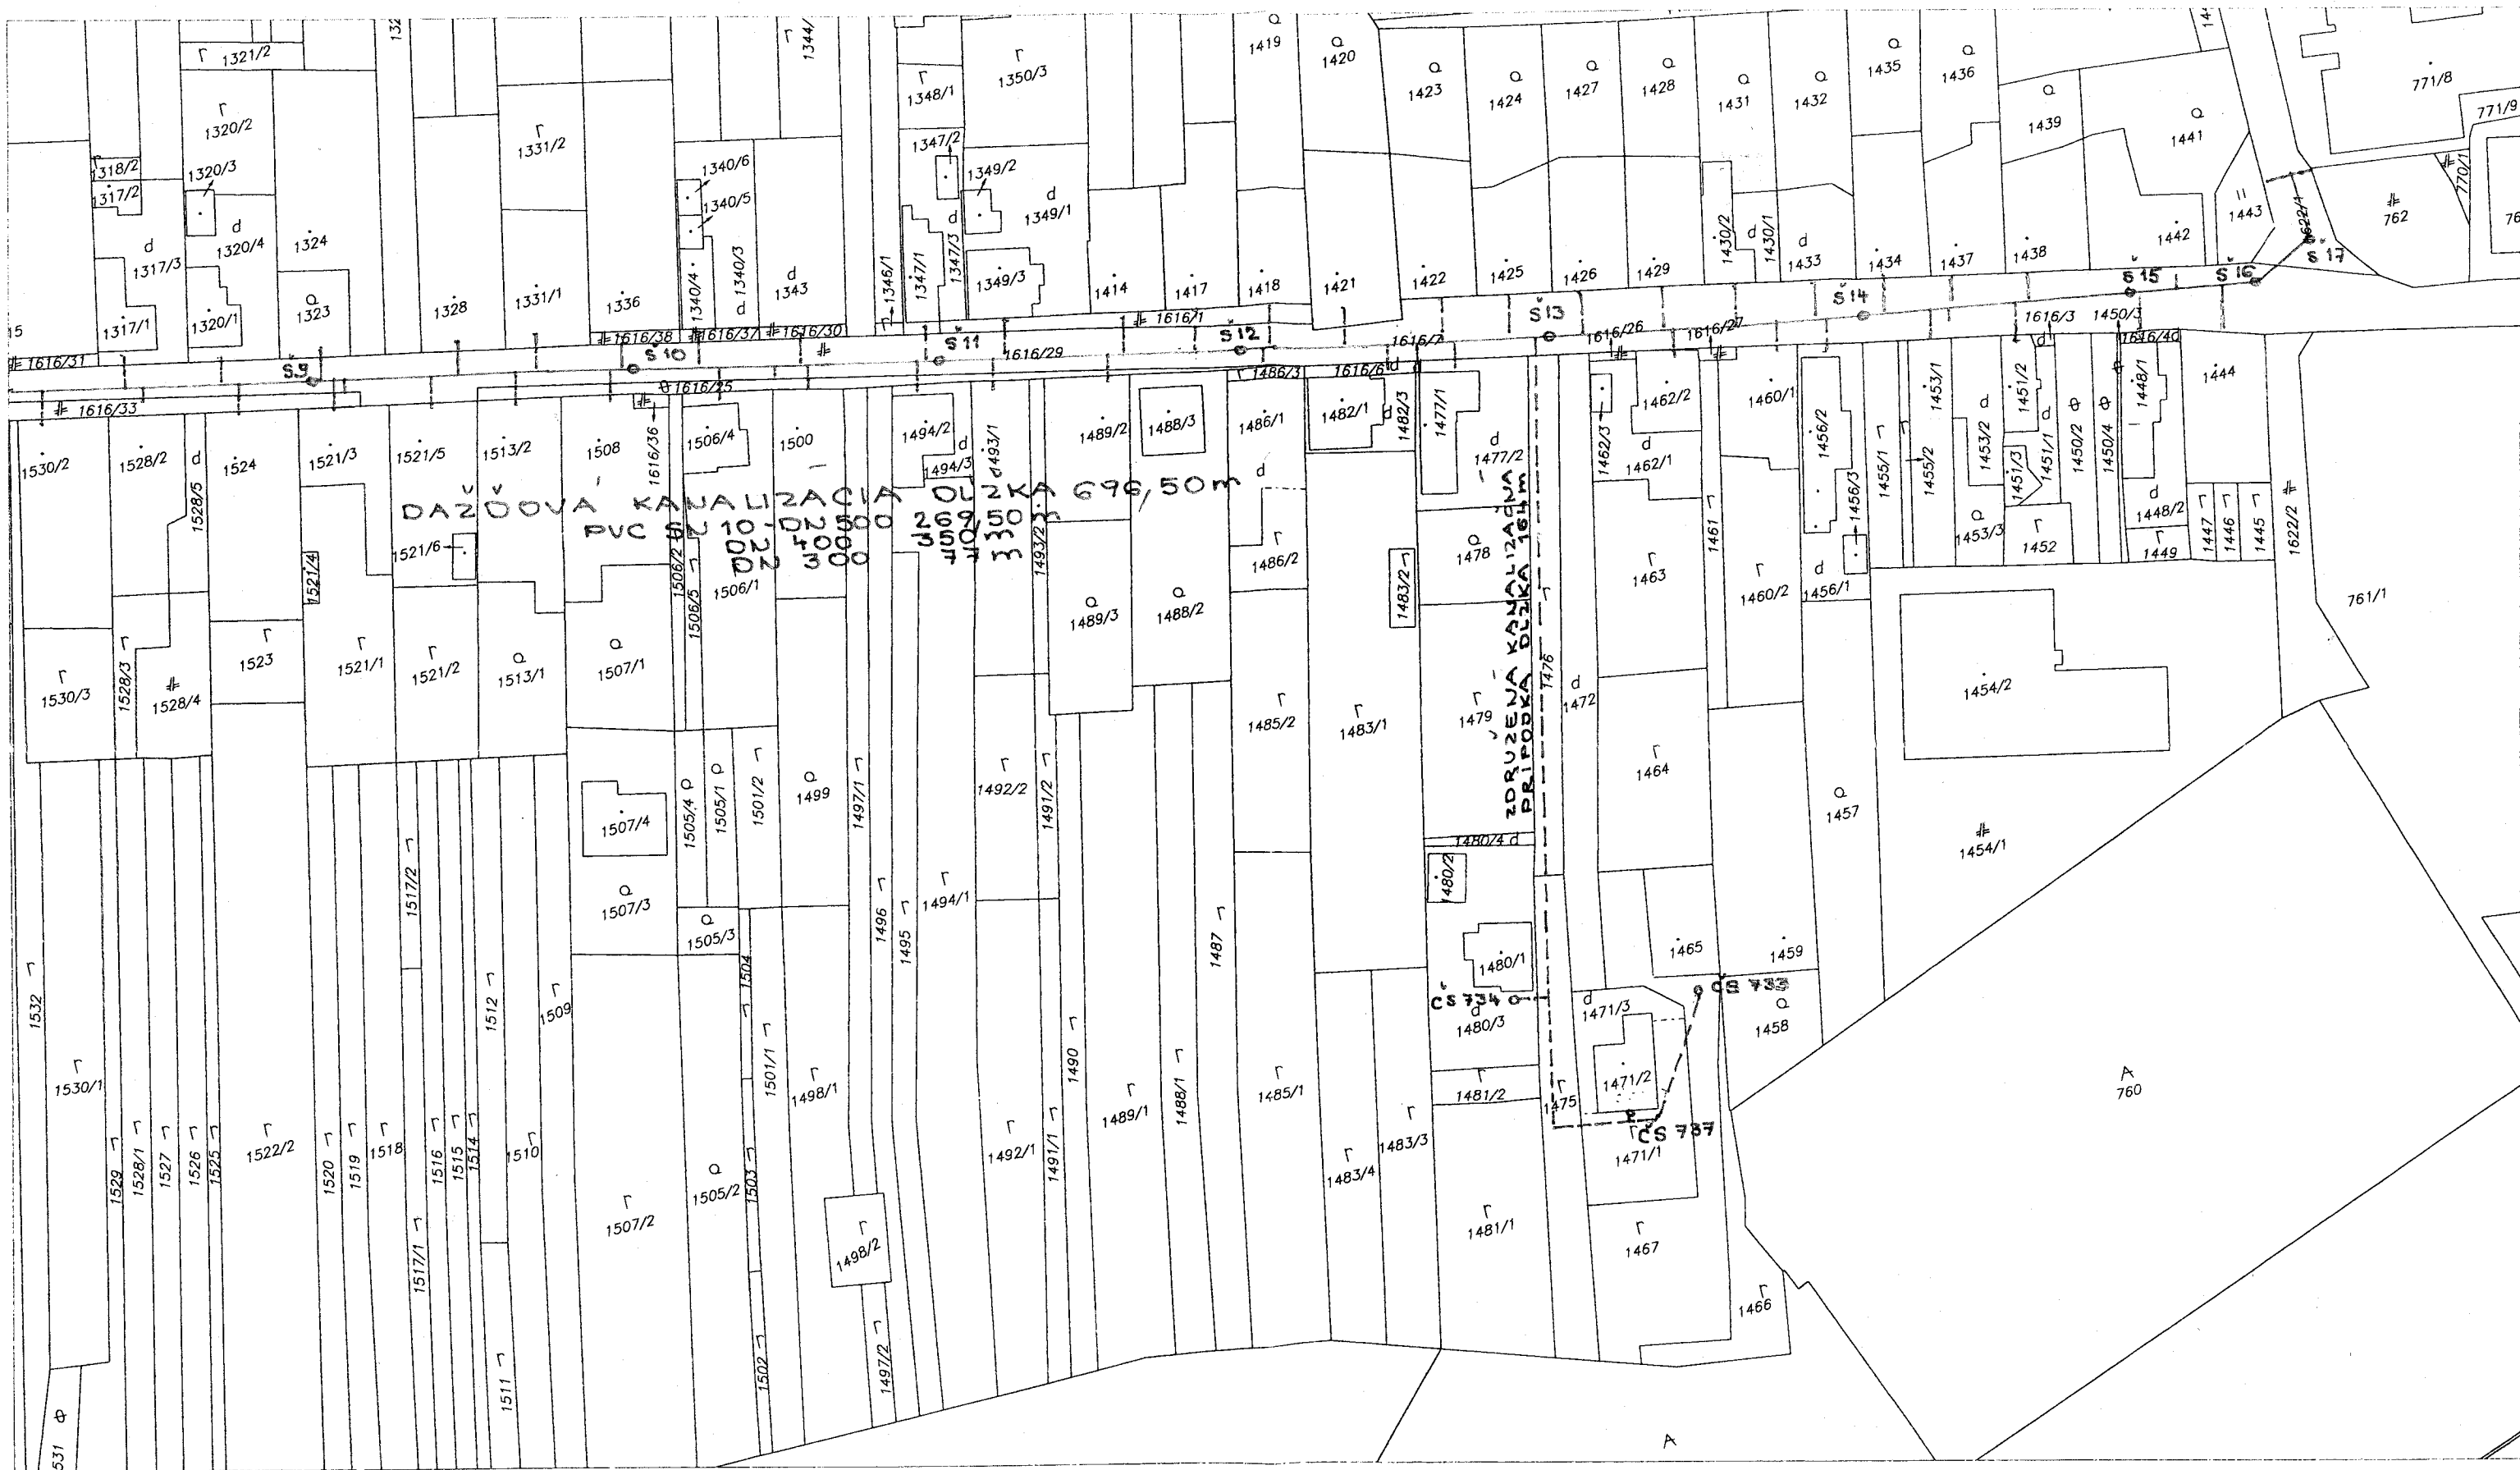

Okresný úřad Banská Bystrica katastrální odbor	Okres Banská Bystrica	Obec BRUSNO	Kat. území BRUSNO
	Číslo záložky 813.6a.6-601-304-2015	Vektorová mapa	Mierka 1 : 1000 Kód 1
	KÓPIA KATASTRÁLNEJ MAPY na parcelu:		
Vyhotočil			
Dňa 22.01.2015	Meno Lamperová		



STAVBA:
BRUSNO - ODKANALIZOVANIE ULICA LUKA
— DAŽĎOVÁ KANALIZÁCIA
- - - - - PŘÍPOJKY
= = = = = PRELOŽKA VODOVODU

Okresný úrad Banská Bystrica katastrálny odbor	Okres Banská Bystrica	Obec BRUSNO	Kat. územie BRUSNO
	Číslo zákazky 813.6a.6-601- 10% -2015	Vektorová mapa	Mierka 1 : 1000 Kód 1
	KÓPIA KATASTRÁLNEJ MAPY na parcelu:		

Vyhotovil	
Dňa 22.01.2015	Meno Lamperová

Pečiatka a podpis